


Y=2564718 029
X=5488825 003

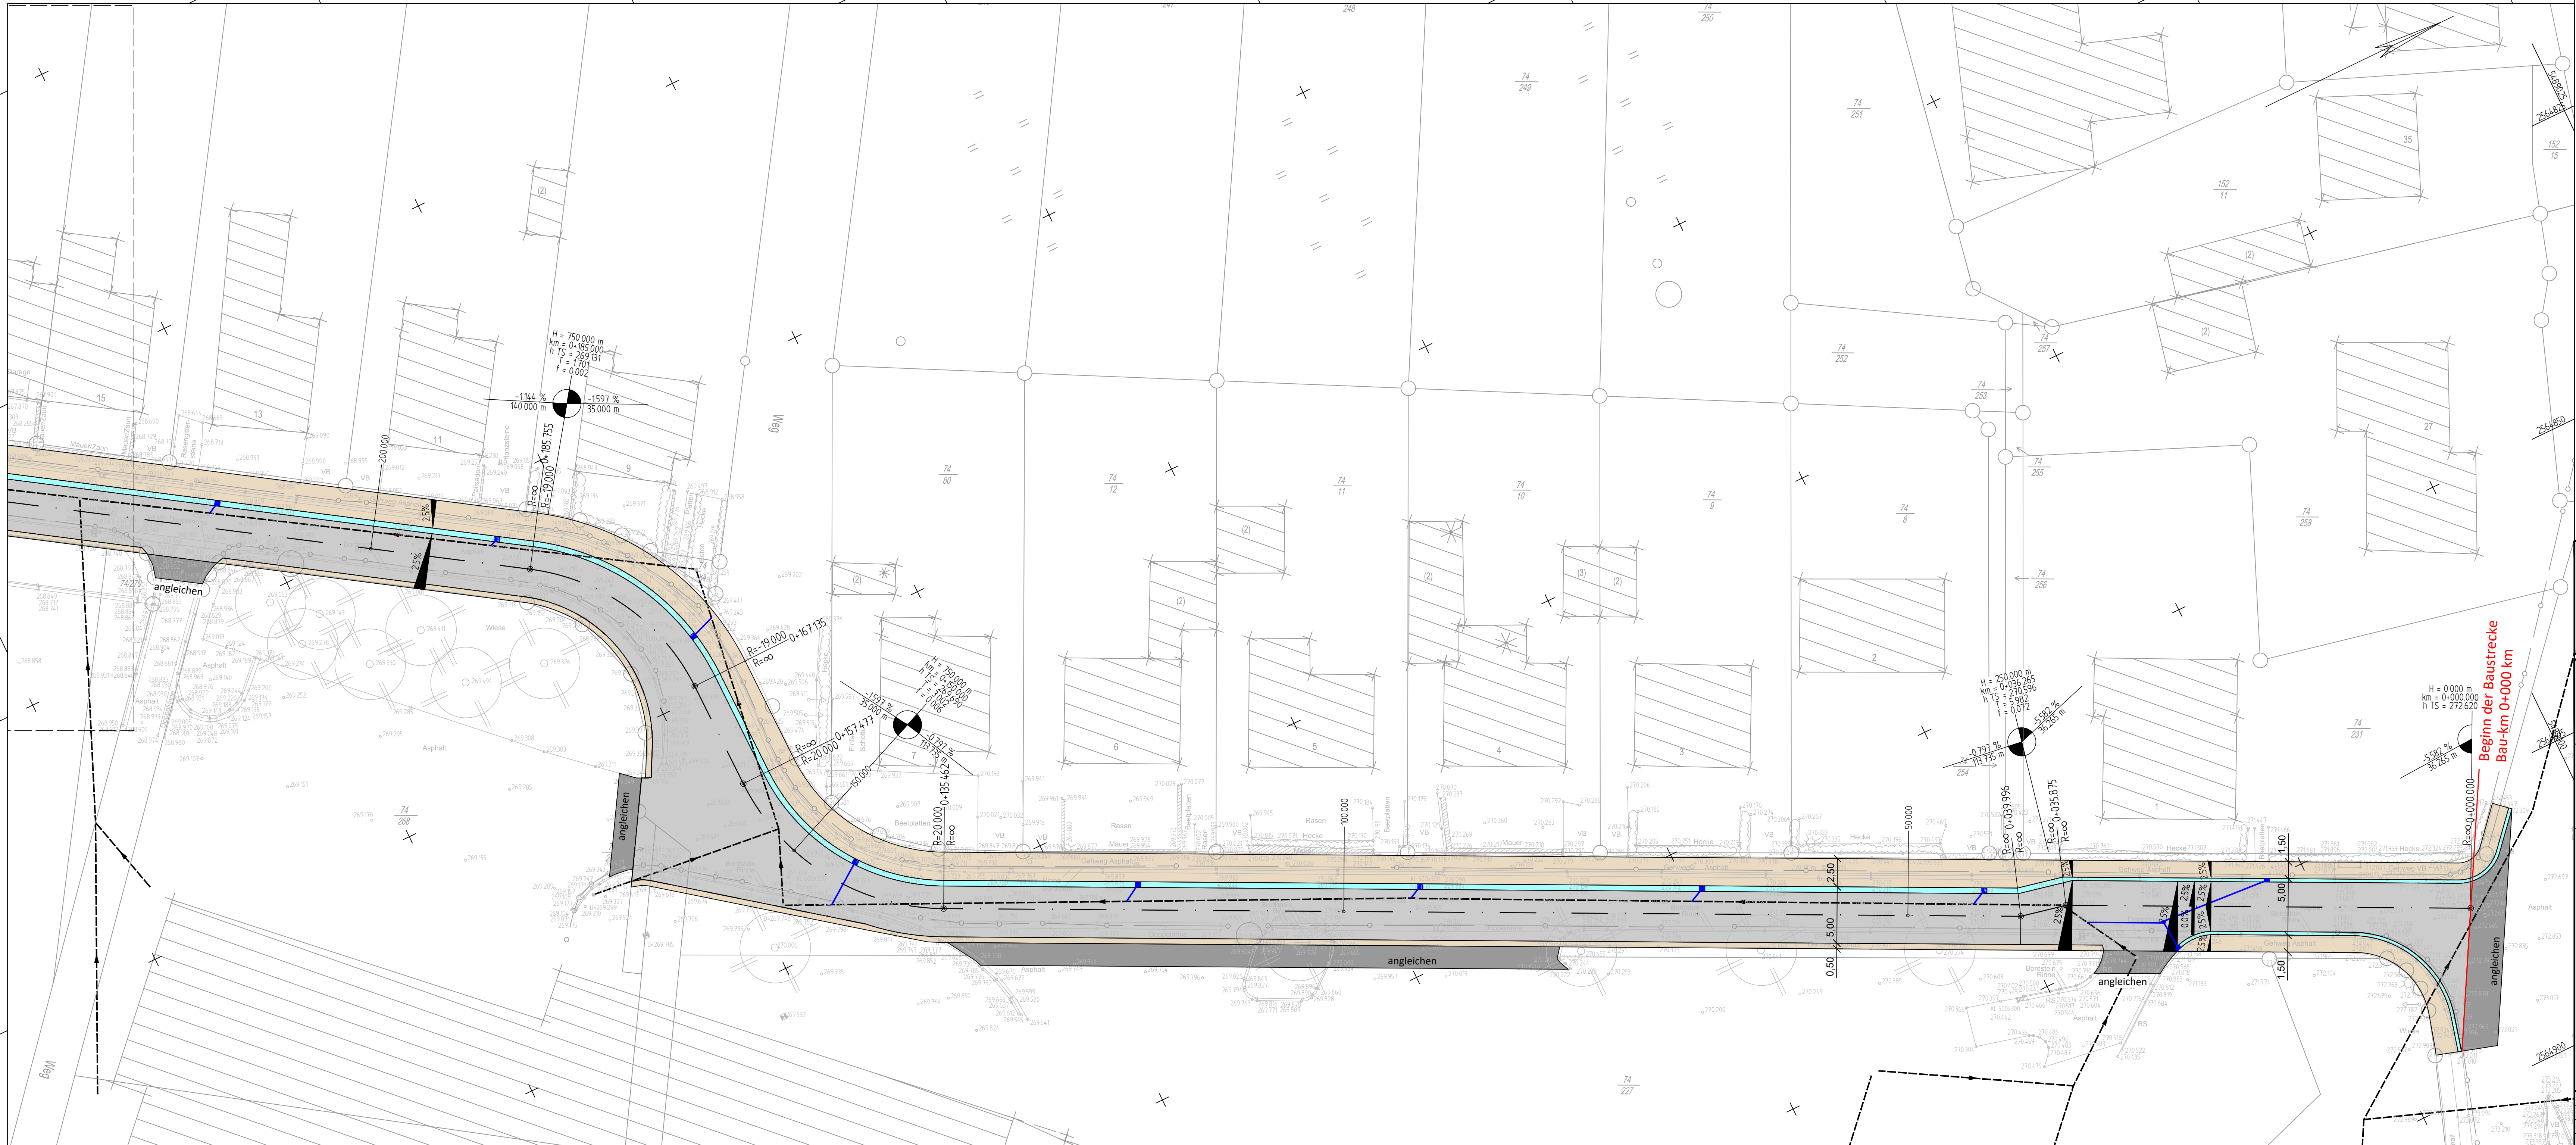

Y=2564809 343
X=5488780 974

Legende

- gepl. Fahrbahn
- gepl. Gehweg
- gepl. Rinne
- gepl. Ablauf 500/500 mit Anschlussleitung
- gepl. Ablauf 300/500 mit Anschlussleitung
- gepl. Angleichfläche Asphalt

Der Auftraggeber: **Stadt Wadern**

Bauherr: **Stadt Wadern**

Wadern, den

Projekt: **Grunderneuerung der Krippwiesstraße in der Stadt Wadern im Stadtteil Dagstuhl**

Planinhalt: **Lageplan 1 Variante 2**

Vorplanung			
Der Entwurfsbearbeiter		Ausfertigung	
Plan-Nr. 2.0		Plan-Index	
Maßstab 1:250		Blattgröße 0,50 qm	
Plot-Datum 31.07.2020		Projekt-Nr. 2020-18	
Wadern, den		Datum	
Planbearbeitung		Zeichen	
Bearbeitet 31.07.2020		Ostermann	
Gezeichnet 31.07.2020		Bastian	
Geprüft 31.07.2020		Notte	

Nr.	Datum	Art der Änderung	Bearbeitet	Gezeichnet	Geprüft

Datei: S:\2020-18\2_VPL2_Strassenbau\2_Lagepläne\2_Variante 2\2020-18_VPL_LP_Krippwiesstraße-Dagstuhl_V2.dwg