



SCHNITT

PROJEKT

ERWEITERUNG DER GASTSTÄTTE
AM FELSWÄLDCHEN 13
66687 WADERN - NUNKIRCHEN

BAUHERR

LEO MEYER
AM FELSWÄLDCHEN 13
66687 WADERN - NUNKIRCHEN

PLANUNG

HANS WERNER JÄGER

ARCHITEKT

SAARSTRASSE 9 54455 SERRIG
Tel. 06531-56537-0 h.w.jaeger@myqmy.de

UNTERSCHRIFTEN

BAUHERR


PLANER

NEUE ANSICHTEN - SCHNITT

MAßSTAB 1:100

DATUM 14.08.2018

06Z - HWJ

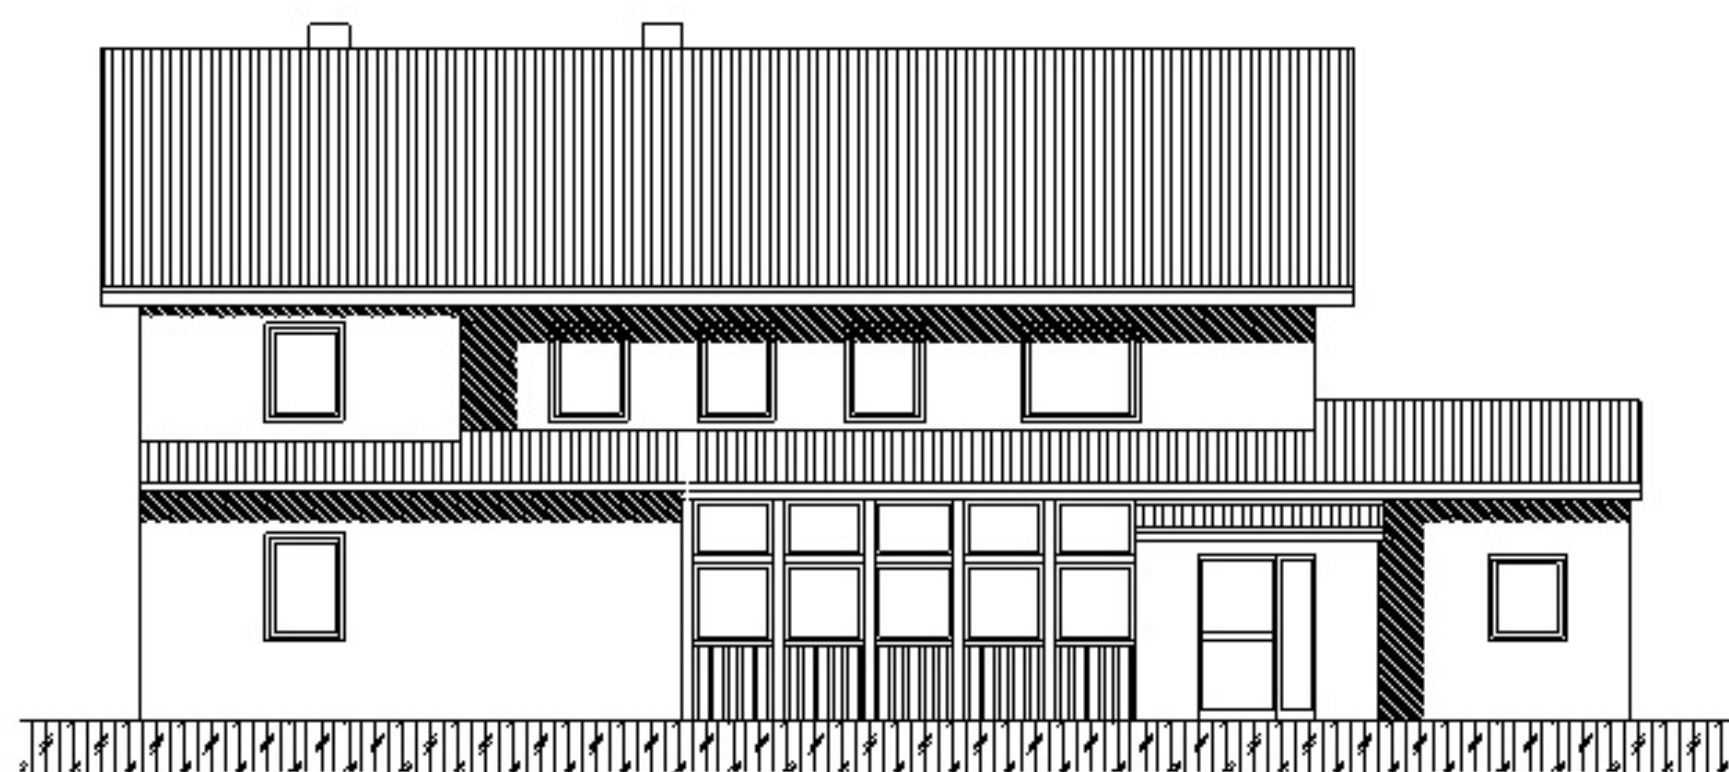

SÜDEN