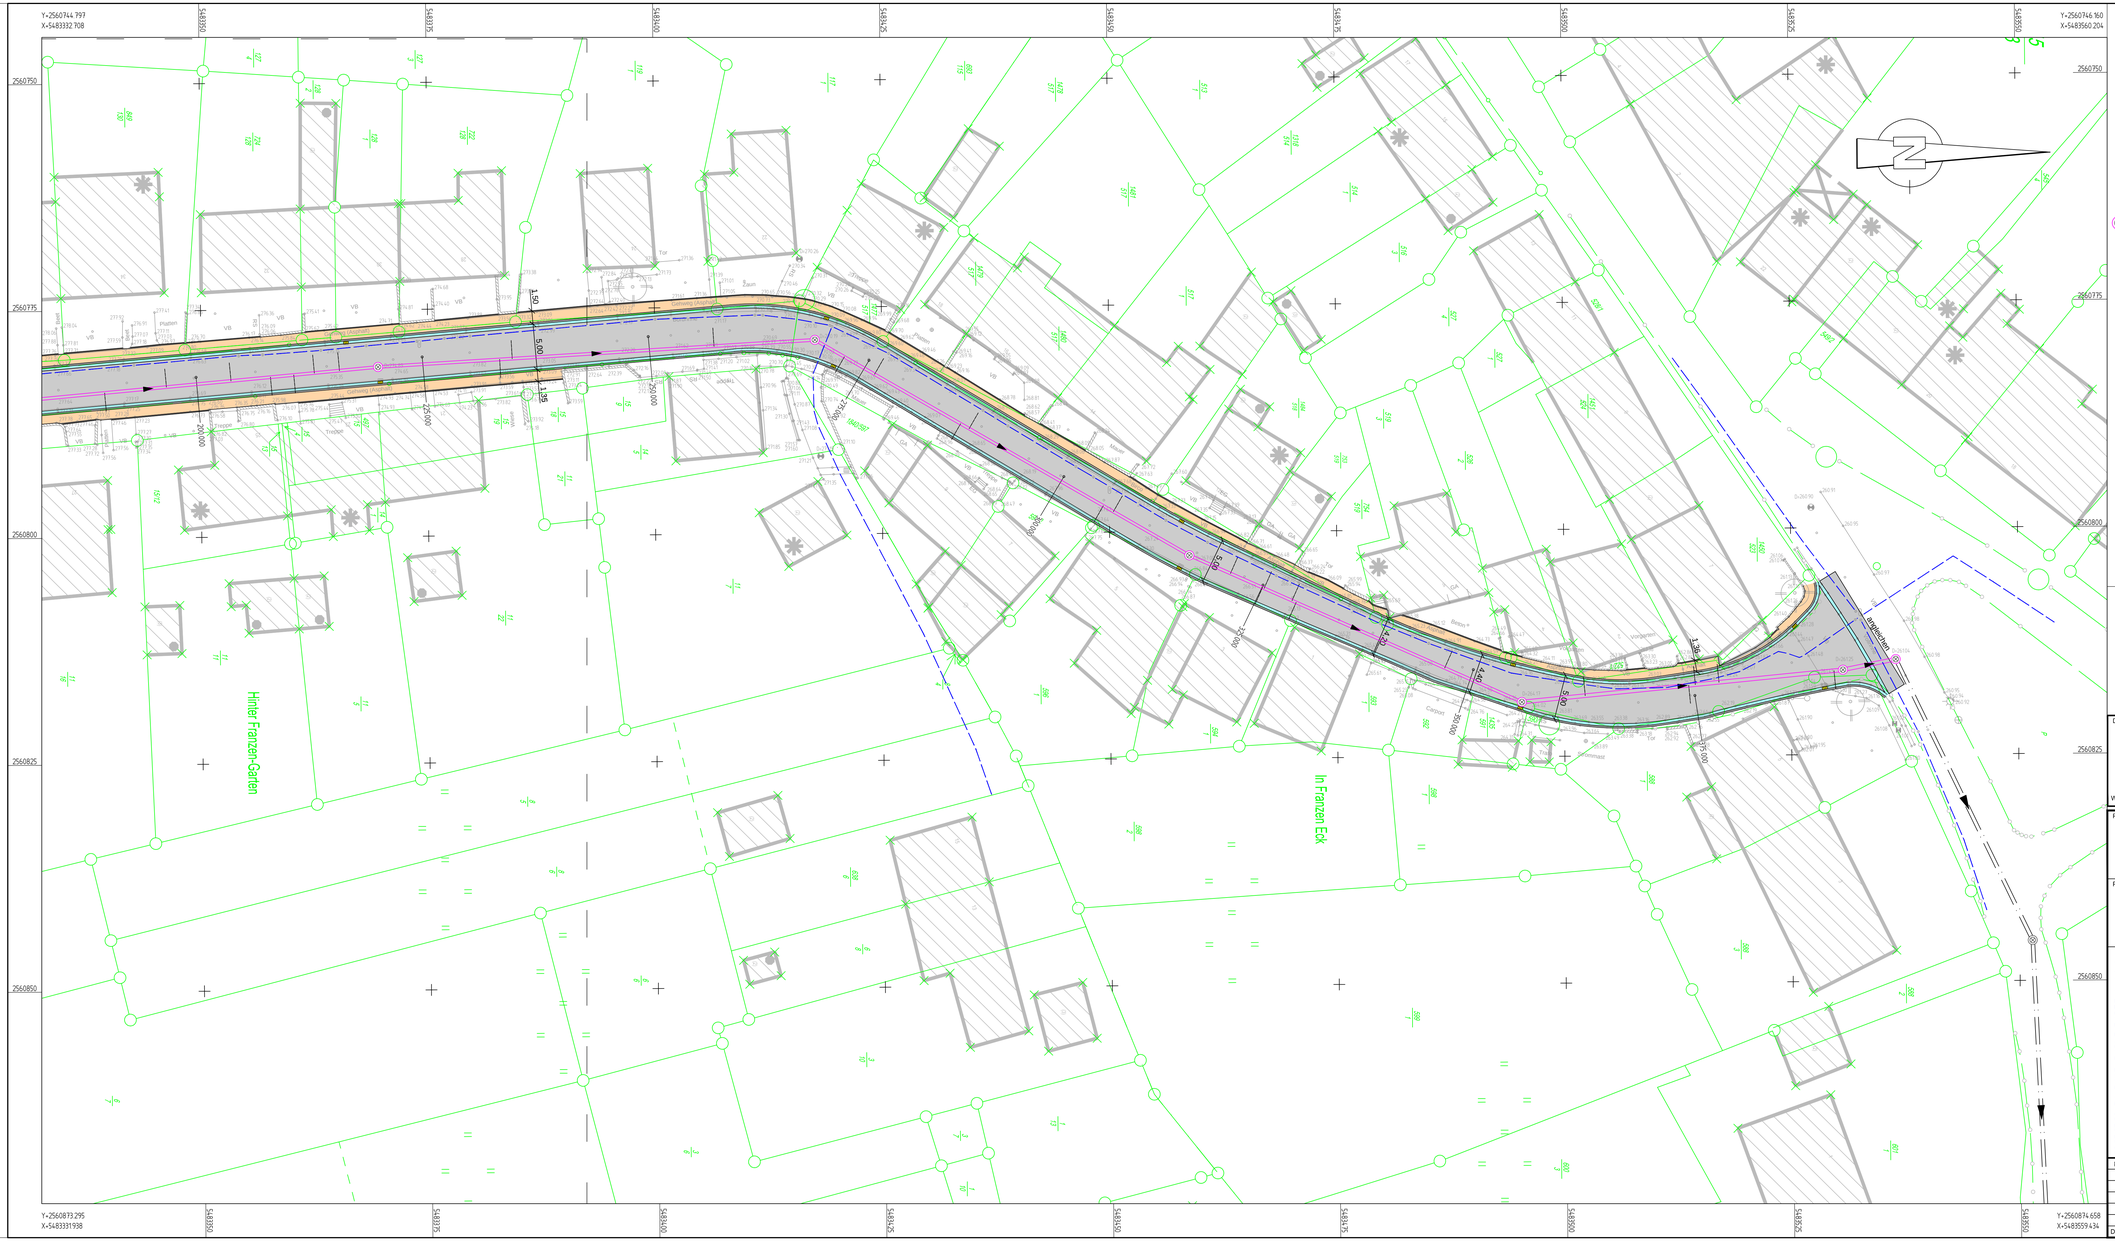

Der Auftraggeber

Wadern, den

Bauherr

Stadt Wadern

Projekt

Sanierung der Friedhofstraße
im Stadtteil Nunkirchen
in der Stadt Wadern

Planinhalt

Lageplan 2
Straßenbau Variante 1

PAULUS & PARTNER
INGENIEURBÜRO

Hauptsitz
Am Hasborner Bruch 5
66687 Wadern
Tel +49 6871 90280
Fax +49 6871 902830

Büroniederlassungen
Am Dreiländereck 11
66706 Perl
Tel +49 6867 560600
Fax +49 6867 5610336

Kochstraße 13
54290 Trier
Tel +49 651 97009810
Fax +49 651 97009815

www.paulus-partner.de
info@paulus-partner.de

Gesellschafter und
Geschäftsführende
Dipl.-Ing.
Edgar Mohrmann
Beratender Ingenieur
Dipl.-Ing. (FH)
Rainer Nolte
Beratender Ingenieur
Dipl.-Ing. (FH)
Christian Nagel
Beratender Ingenieur

Wasserwirtschaft
Verkehrsanlagen
Ingenieurbau
Bauleitplanung
Landschaftspflege
Ingenieurvermessung
Sport- und Freizeitanlagen
Projektsteuerung
SiGe-Koordination

Vorplanung

Der Entwurfsbearbeiter	__.Ausfertigung
Plan-Nr. 2.1	Plan-Index
Maßstab	1 : 250
Blattgröße	0,63 m²
Plot-Datum	28.06.2019
Wadern, den	Projekt-Nr. 2019-23

Planbearbeitung	Datum	Zeichen
Bearbeitet	28.06.2019	Hoff
Gezeichnet	28.06.2019	Bastian
Geprüft	28.06.2019	Nolte

Nr.	Datum	Art der Änderung	Bearbeitet	Gezeichnet	Geprüft

Datei S:\2019-23\2_VPL\2_Strassenbau\2_Lageplänne\99_Planung Vestra\2019-23_VPL_LP_Friedhofstraße.dwg