


Regelquerschnitt Variante 2

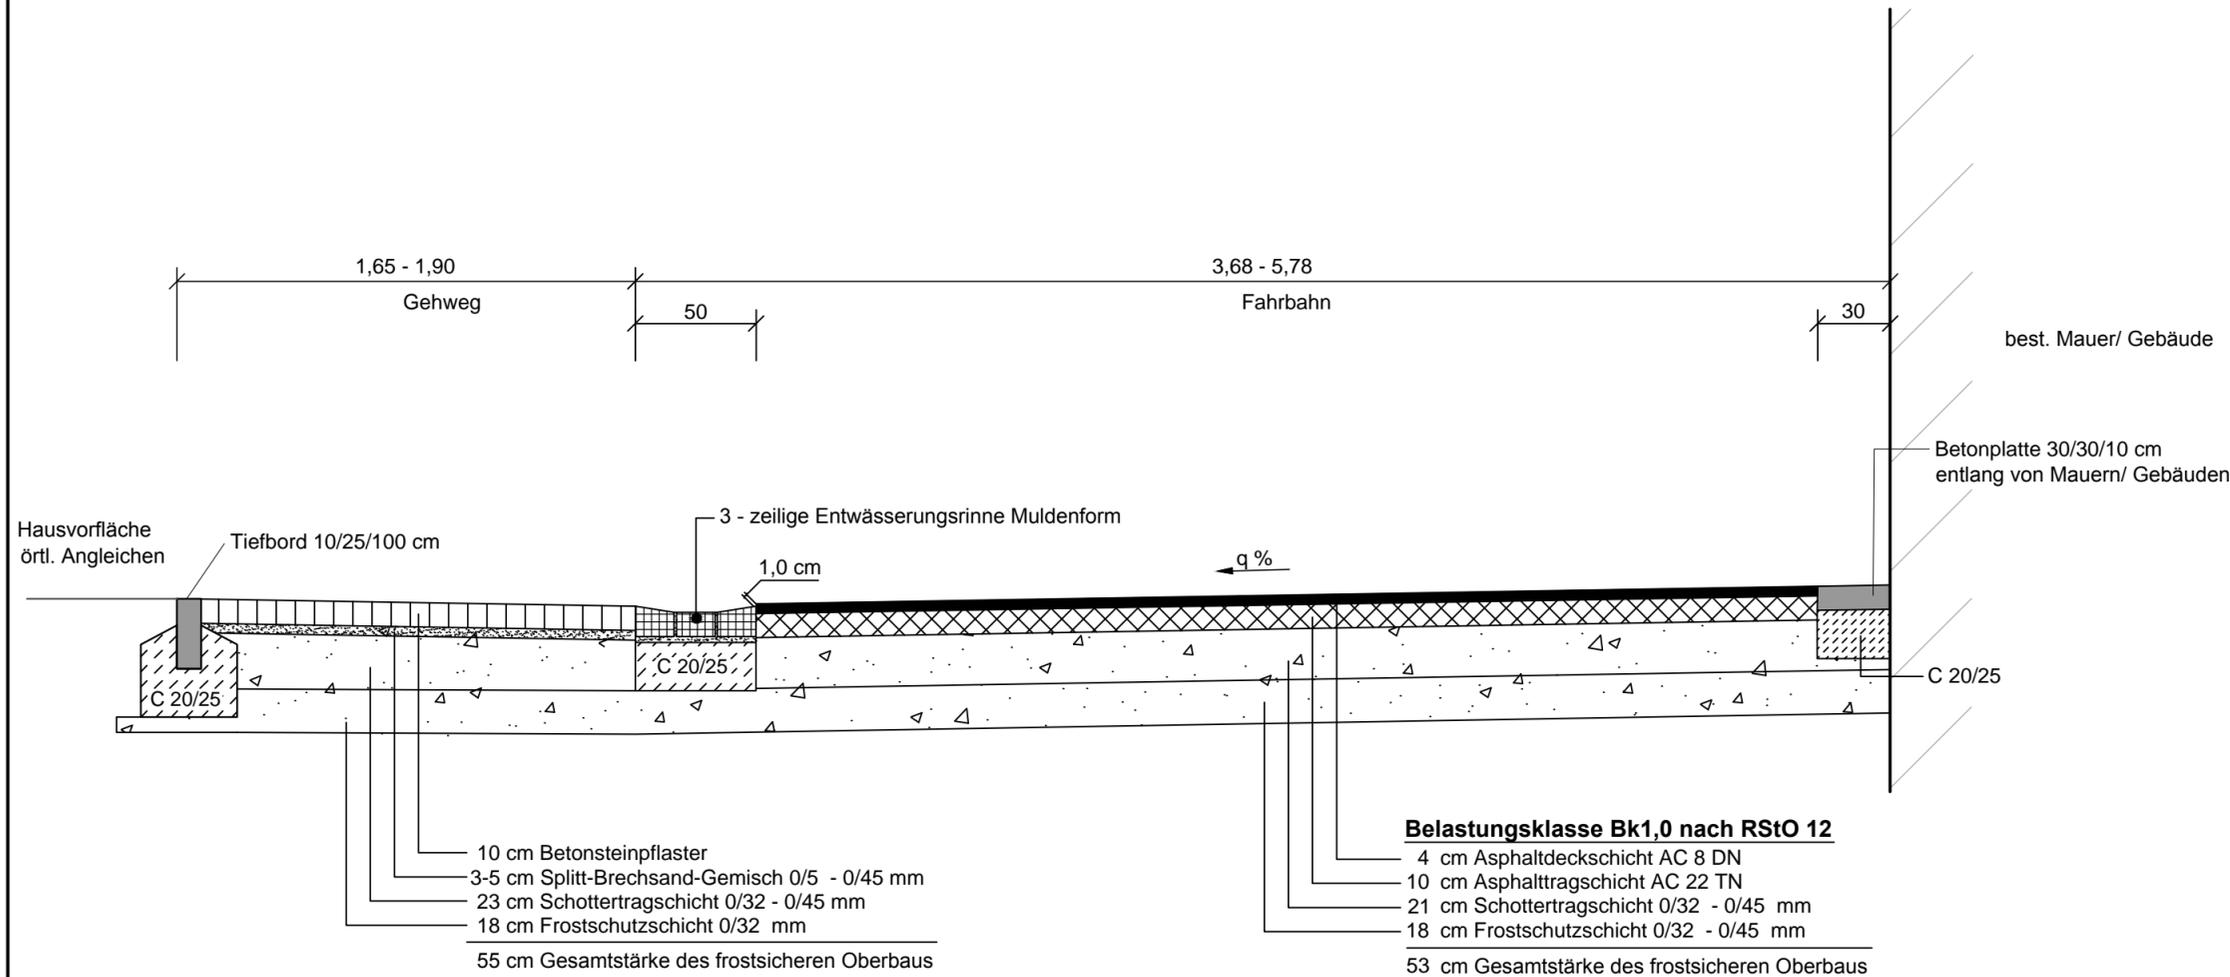

Der Auftraggeber	Bauherr
 Stadt Wadern	
Wadern, den	

Projekt **Sanierung der Friedhofstraße im Stadtteil Nunkirchen in der Stadt Wadern**

Planinhalt **Regelquerschnitt Variante 2**

**PAULUS & PARTNER
INGENIEURBÜRO**

Hauptsitz
Im Gewerbepark 5
66687 Wadern
Tel +49 6871 90280
Fax +49 6871 902830

Büroniederlassungen
Am Dreiländereck 11
66706 Perl
Tel +49 6867 560600
Fax +49 6867 5610336

Kochstraße 13
54290 Trier
Tel +49 651 97609810
Fax +49 651 97609815
www.paulus-partner.de
info@paulus-partner.de

Gesellschafter und
Beratende Ingenieure
Edgar Mohsmann
Dipl.-Ing. (FH)

Rainer Nolte
Dipl.-Ing. (FH)

Christian Nagel
Dipl.-Ing. (FH)

Wasserwirtschaft
Verkehrsanlagen
Ingenieurbau
Bauleitplanung
Landschaftspflege
Ingenieurvermessung
Sport- und Freizeitanlagen
Projektsteuerung
SiGe-Koordination

Vorplanung

Der Entwurfsbearbeiter	___Ausfertigung	
Plan-Nr.	3.1	Plan-Index
Maßstab	1:25	
Blattgröße	0,17 m²	
Plot-Datum	28.06.2019	
Projekt-Nr.	2019-23	
Wadern, den	Datum	Zeichen
Planbearbeitung		
Bearbeitet	28.06.2019	Hoff
Gezeichnet	28.06.2019	Metzen
Geprüft	28.06.2019	Nolte

Nr.	Datum	Art der Änderung	Bearbeitet	Gezeichnet	Geprüft