Regelquerschnitt
Friefhofstraße
Variante 3 (Betonsteinpflaster)

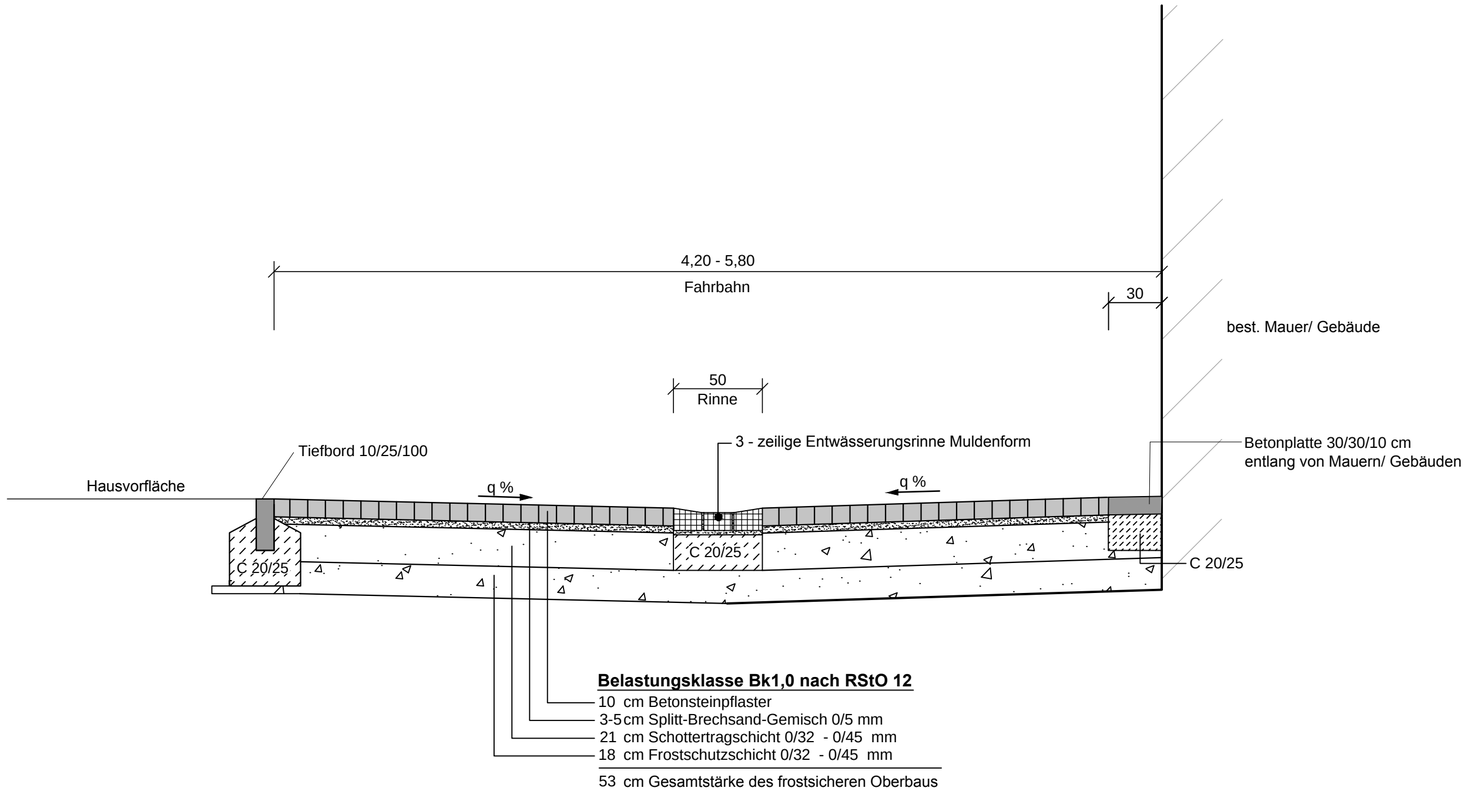

Der Auftraggeber

Wadern, den

Bauherr

Stadt Wadern

Projekt

Sanierung der Friefhofstraße
im Stadtteil Nunkirchen
in der Stadt Wadern

Planinhalt

Regelquerschnitt Variante 3 (Betonsteinpflaster)

PAULUS & PARTNER
INGENIEURBÜRO

Hauptsitz
Im Gewerbepark 5
66687 Wadern
Tel +49 6871 90280
Fax +49 6871 902830

Büroniederlassungen
Am Dreiländereck 11
66706 Perl
Tel +49 6867 560600
Fax +49 6867 5610336

Kochstraße 13
54290 Trier
Tel +49 651 97609810
Fax +49 651 97609815

www.paulus-partner.de
info@paulus-partner.de

Gesellschafter und Beratende Ingenieure
Edgar Mohsmann Dipl.-Ing. (FH)
Rainer Nolte Dipl.-Ing. (FH)
Christian Nagel Dipl.-Ing. (FH)

Wasserwirtschaft
Verkehrsanlagen
Ingenieurbau
Bauleitplanung
Landschaftspflege
Ingenieurvermessung
Sport- und Freizeitanlagen
Projektsteuerung
SiGe-Koordination

Vorplanung

Der Entwurfsbearbeiter

Wadern, den

__.Ausfertigung

Plan-Nr.	3.3
Plan-Index	
Maßstab	1:25
Blattgröße	0,17 m²
Plot-Datum	28.06.2019
Projekt-Nr.	2019-23

Planbearbeitung	Datum	Zeichen
Bearbeitet	28.06.2019	Hoff
Gezeichnet	28.06.2019	Metzen
Geprüft	28.06.2019	Nolte

Nr.	Datum	Art der Änderung	Bearbeitet	Gezeichnet	Geprüft

Datei S:\2019-23\2_VPL\2_Strassenbau\3_Regelquerschnitt\2019-23_VPL_RQ_Friedhofstraße.dwg