


Pflanzraster A , Baumhecke Saumbereich (Richtung Außenseite), 36 Pfl.

18,0 m											1,5 m		
Csa	Pru	Pru	Sam	Sam	Cor	Cor	Sam	Sam	Pru	Pru	Csa	1,0 m	
Csa	Pru	Hip	Hip	Sam	Cor	Cor	Sam	Hip	Hip	Pru	Csa	3,0 m	
Csa	Cor	Hip	Hip	Pru	Pru	Pru	Pru	Hip	Hip	Cor	Csa		

Pflanzen für den Saumbereich (Vogel-Insektenunterstände):

- Hip = Hippophae rhamnoides
- Pru = Prunus spinosa
- Cor = Corylus avellana
- Csa = Cornus sanguinea
- Sam = Sambucus nigra

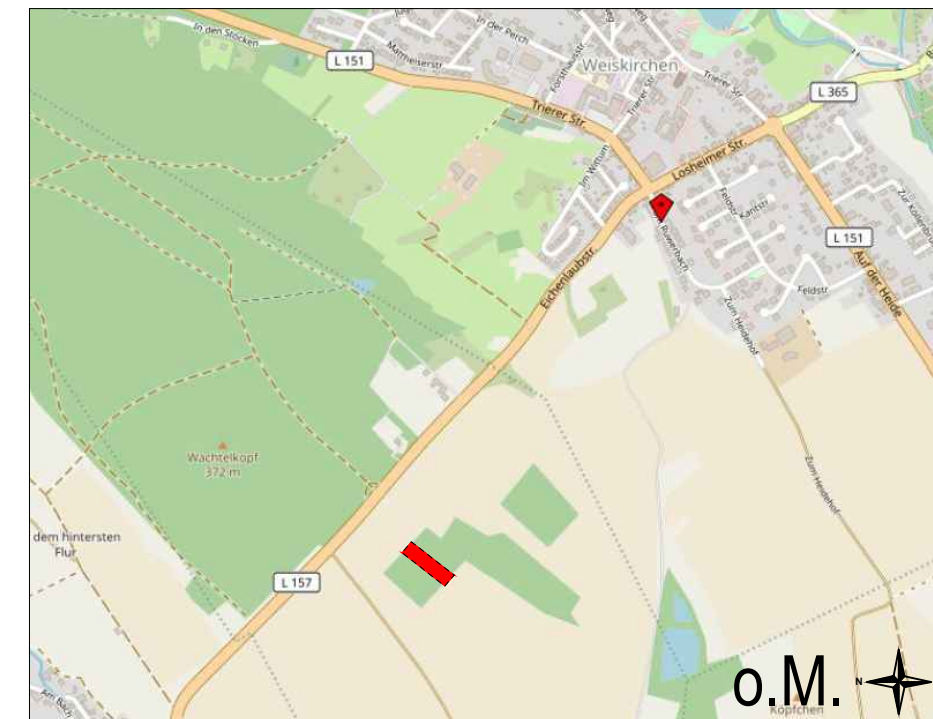

STADT WADERN

Pflanzplan der Ersatzaufforstungsmaßnahme zur
Aufstellung des Bebauungsplans
"Dösterhof"

Planungsstand: erneute Öffentlichkeits- und
Behördenbeteiligung nach §§ 3 Abs. 2 und 4 Abs. 2 BauGB
i.V.m. § 4a Abs.3 BauGB

Bearbeitet für die
Stadt Wadern
Völklingen, im Oktober 2019



Maßstab M 1 : 500 (im Original)

0 10 20 30 40 50m

