


Regelquerschnitt
Variante 1
M 1 : 25

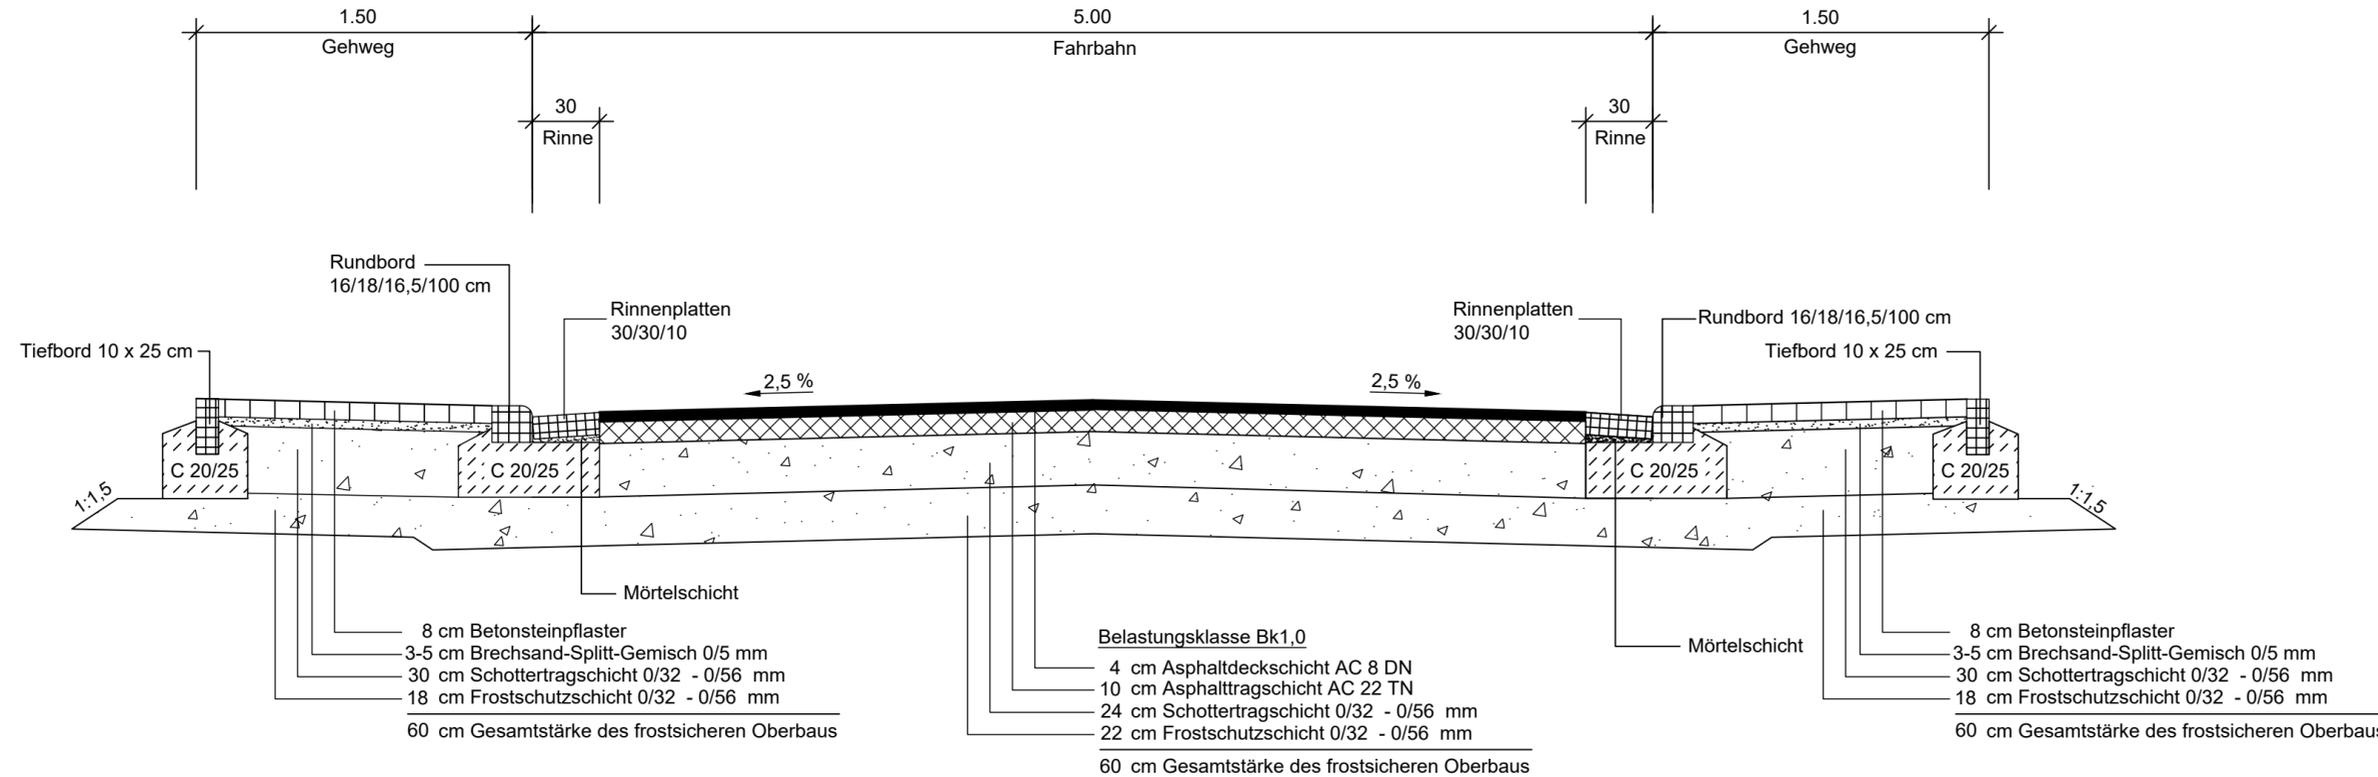

Der Auftraggeber: Bauherr


Stadt Wadern

Wadern, den

Projekt
Grunderneuerung der Krippwiesstraße
in der Stadt Wadern im Stadtteil Dagstuhl

Planinhalt
Regelquerschnitt
Variante 1

**PAULUS & PARTNER
INGENIEURBÜRO**

Hauptsitz
Im Gewerbehof 5
66687 Wadern
Tel +49 6871 90280
Fax +49 6871 902830

Büroniederlassungen
Am Dreiländereck 11
66706 Perl
Tel +49 6867 560600
Fax +49 6867 5610336

Kochstraße 13
54290 Trier
Tel +49 651 97609810
Fax +49 651 97609815
www.paulus-partner.de
info@paulus-partner.de

Gesellschafter und
Berater der Ingenieure
Edgar Mohsman
Dipl.-Ing. (FH)

Rainer Nolte
Dipl.-Ing. (FH)

Christian Nagel
Dipl.-Ing. (FH)

Vorplanung

Der Entwurfsbearbeiter		___Ausfertigung	
Plan-Nr.	3.0	Plan-Index	
Maßstab		1:25	
Blattgröße	0,20 m²	Plot-Datum	31.07.2020
Projekt-Nr.	2020-18	Datum	31.07.2020
Wadern, den		Zeichen	Ostermann
Planbearbeitung		Gezeichnet	31.07.2020 Seger
Bearbeitet	31.07.2020	Geprüft	31.07.2020 Nolte

Nr.	Datum	Art der Änderung	Bearbeitet	Gezeichnet	Geprüft

Datei: S:\2020-18\2_VPL\2_Strassenbau\3_Regelquerschnitt\2020-18_VPL_RQ_Krippwiesstraße.dwg