


Vorhaben- und Erschließungsplan zum vorhabenbezogenen Bebauungsplan
 "Erweiterung Einkaufsmarkt ALDI - 1. Änderung" in der Stadt Wadern, im Stadtteil Wadern

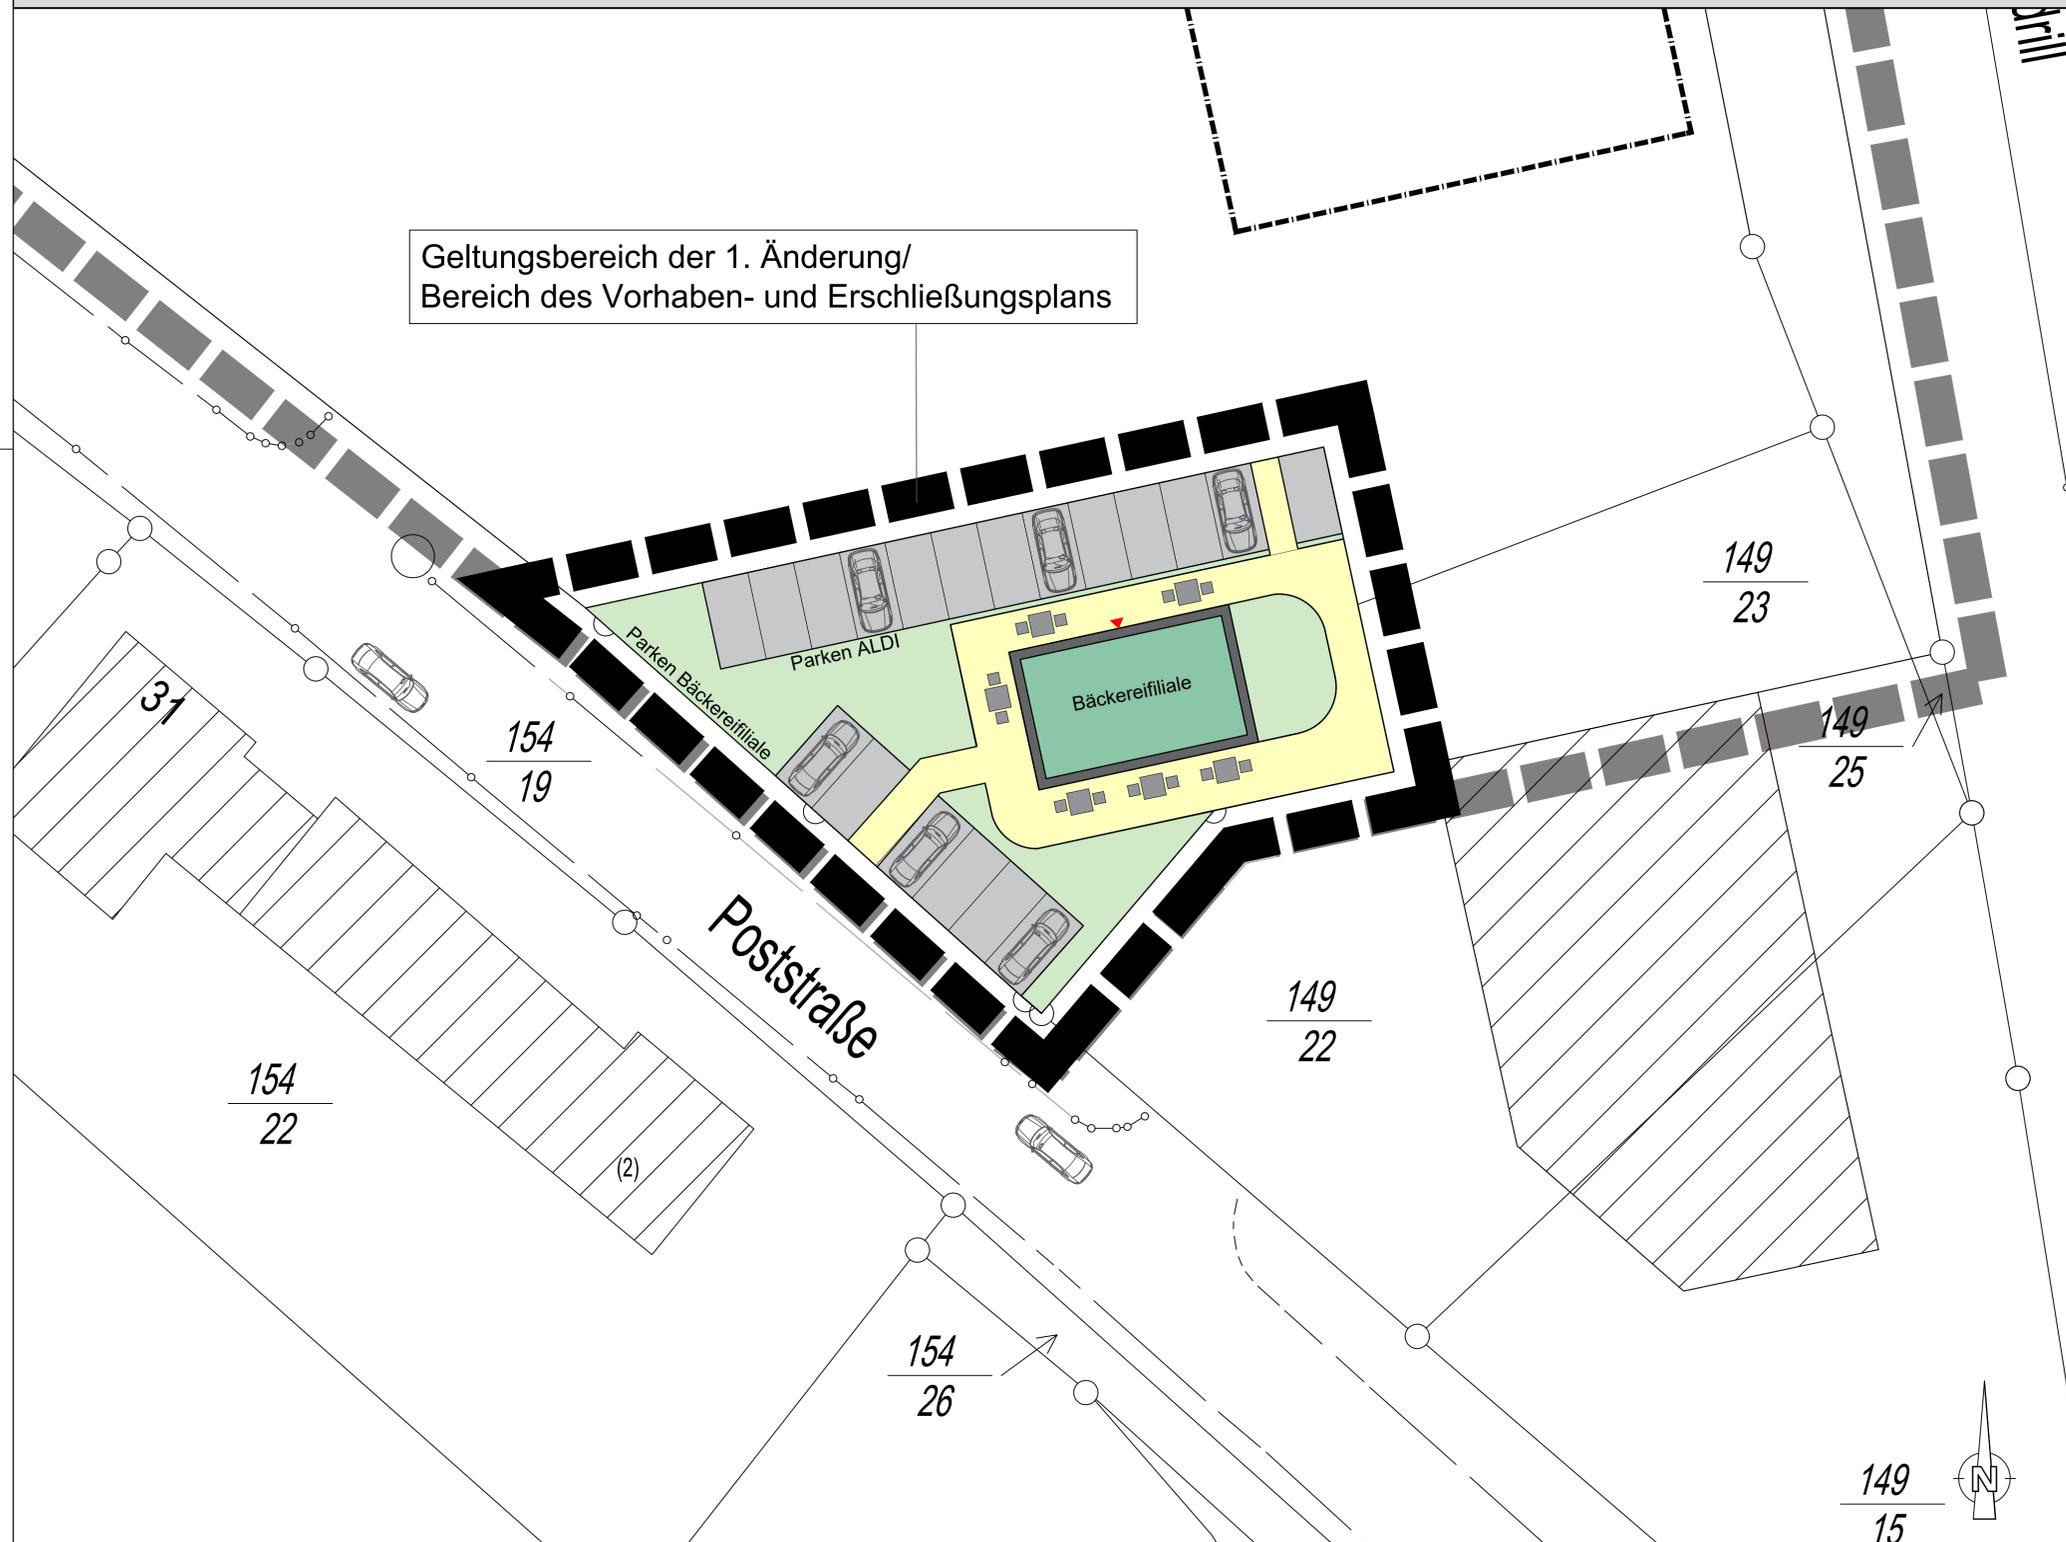

FASSADENANSICHTEN




Ansicht Süd



Ansicht Nord




Ansicht West

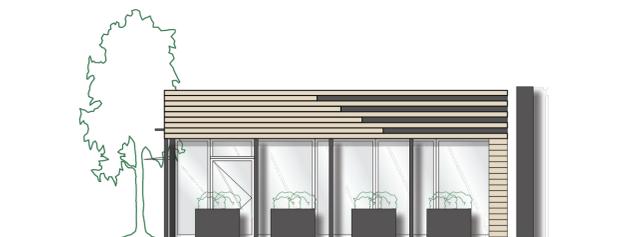

Ansicht Ost

Übersichtsplan

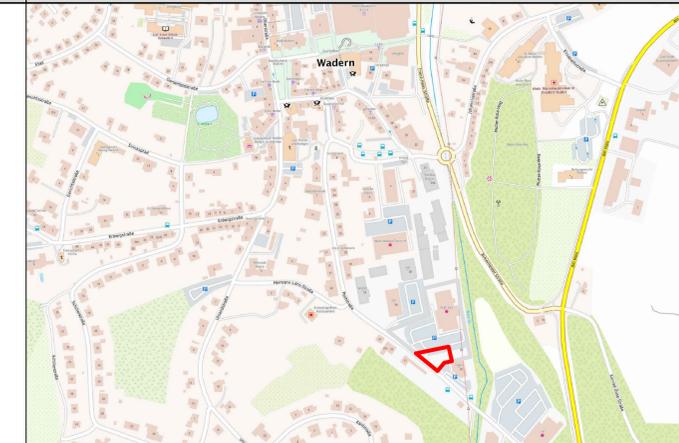

AUFTRAGGEBER

Stadt Wadern
 und Bäckerei Gillen GmbH

PROJEKT

Vorhabenbezogener Bebauungsplan
 "Erweiterung Einkaufsmarkt ALDI - 1. Änderung"

PLANINHALT

Vorhaben- und Erschließungsplan

BEARBEITER

Andreas Heinke, Stadtplaner AKS
 Dr. Andreas Huwer

ZEICHNER

Maximilian Meiser

STAND

Entwurf zur Beteiligung gem. § 3 Abs. 2
 und § 4 Abs. 2 BauGB

PLOTTDATUM
 18.12.2024

BLATTGRÖSSE
 95cm x 47cm

MAßSTÄBE

Planzeichnung: 1:200
 Übersichtsplan: Ohne Maßstab

INGENIEURBÜRO
 PAULUS & PARTNER

Hauptbüro
 im Oasenpark 5
 66887 Wadern
 Tel: +49 6871 902200
 Fax: +49 6871 902230

Bürostandorte
 Großer Markt 17
 66740 Saarwiesem
 Tel: +49 6831 1204030

Südallee 27E
 54290 Trier
 Tel: +49 651 97609810
 Fax: +49 651 97609815

www.paulus-partner.de
 info@paulus-partner.de

Ingenieur- u. P. & P. GmbH
 Geschäftsführer
 Edgar Mohrmann
 (ab 1.12.2024)

