


Y=2560744.797
X=5483332.708

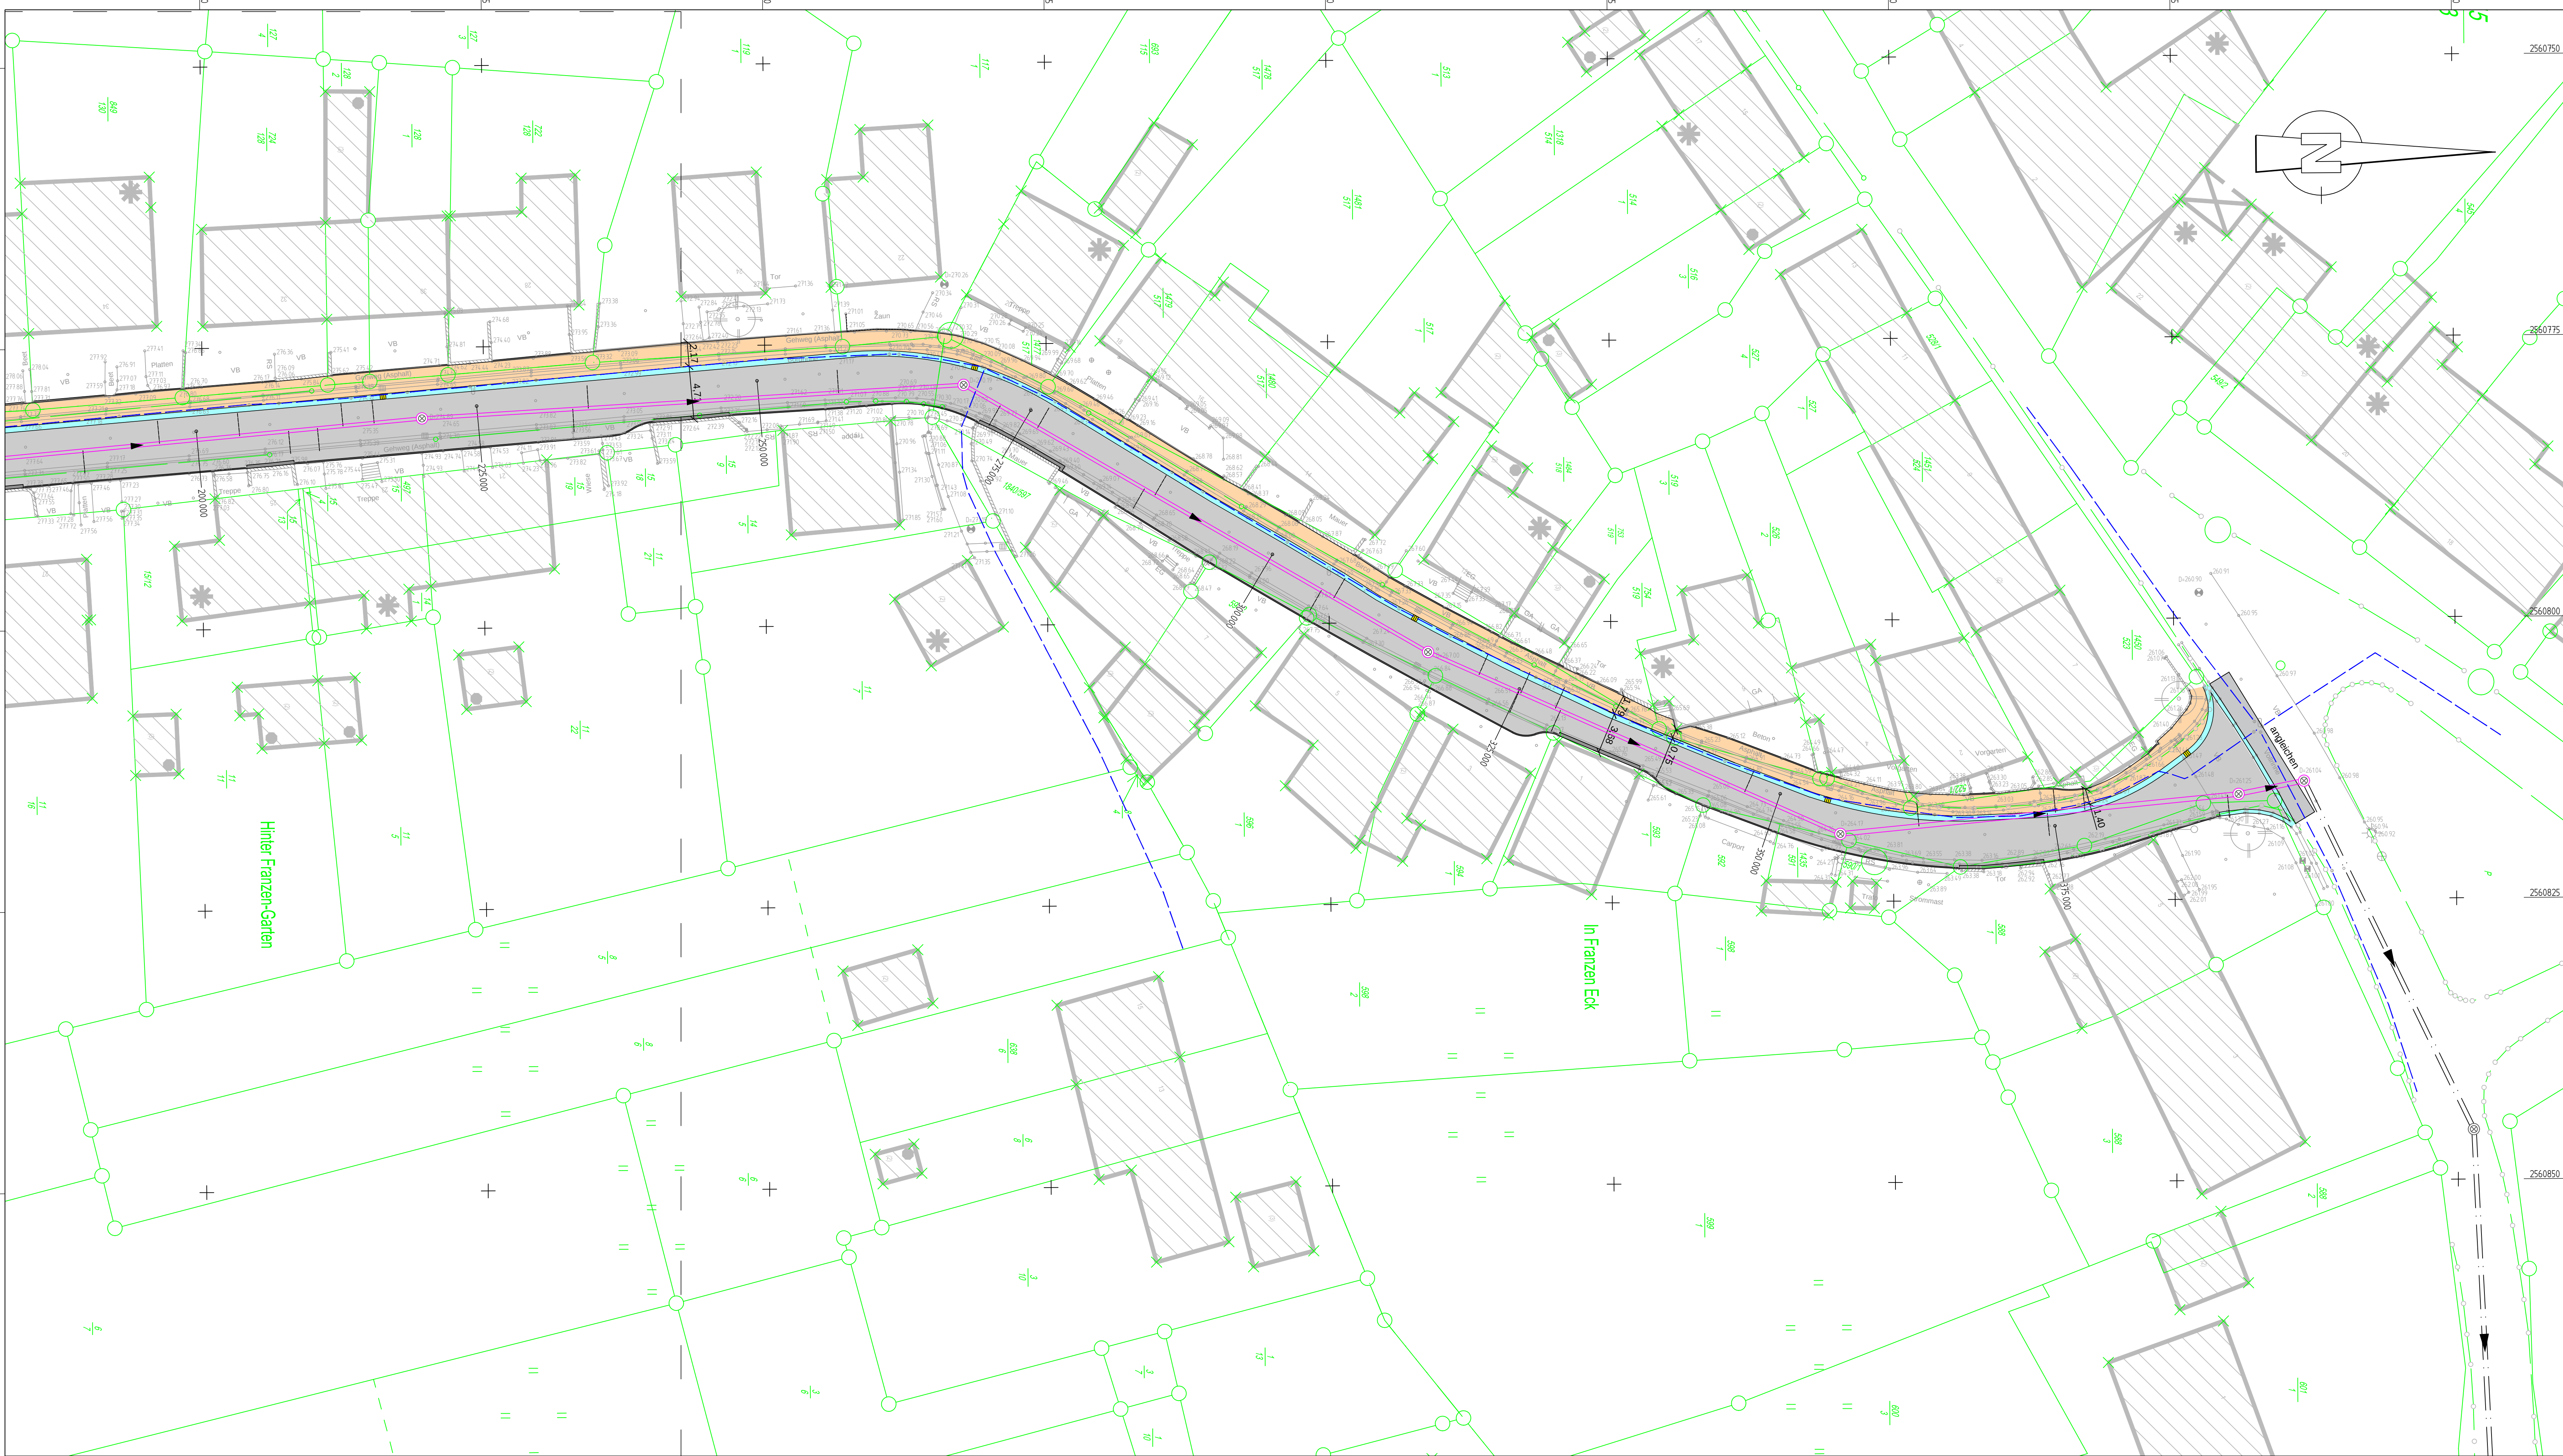

Y=2560873.295
X=5483331.938

Legende

- gepl. Fahrbahn
- gepl. Gehweg
- gepl. Rinne
- gepl. Rundbord
- gepl. Tiefbord/ Betonplatte
- gepl. Ablauf
- best. Wasserleitung
- gepl. Mischwasserkanal

Der Auftraggeber

Wadern, den

Bauherr

Stadt Wadern

Projekt

Sanierung der Friedhofstraße
im Stadtteil Nunkirchen
in der Stadt Wadern

Planinhalt

Lageplan 2
Straßenbau Variante 2

**PAULUS & PARTNER
INGENIEURBÜRO**

Hauptplatz
im Gewerkepark 5
66687 Wadern
Tel +49 6871 80280
Fax +49 6871 80280

Baroniederlassungen
Am Dinslacker 11
66706 Perl
Tel +49 6891 55000
Fax +49 6891 55036

Kochstraße 13
54289 Trier
Tel +49 651 9769810
Fax +49 651 9769815
www.paulus-partner.de
info@paulus-partner.de

Gesamtkoordinator und
Beratender Ingenieur
Edgar Mohmann
Hr.-Ing. 171

Rainer Noll
Hr.-Ing. 171

Christian Nagel
Hr.-Ing. 171

Wasserwirtschaft
Verkehrsanlagen
Ingenieurbau
Bauteilplanung
Landschaftsplanung
Ingenieurvermessung
Sport- und Freizeitanlagen
SIC-Koordination

Der Entwurfsbearbeiter		___Ausfertigung	
Plan-Nr.	Plan-Index		
2.3			
Maßstab		1 : 250	
Blattgröße		0,63 m²	
Plot-Datum		28.06.2019	
Projekt-Nr.		2019-23	
Wadern, den		Datum	
Planbearbeitung		Zeichen	
Bearbeitet	28.06.2019	Hoff	
Gezeichnet	28.06.2019	Bastian	
Geprüft	28.06.2019	Notte	

Nr.	Datum	Art der Änderung	Bearbeitet	Gezeichnet	Geprüft

Datei: S:\2019-23\2_VPL\2_Strassenbau\2_Lageplane\99_Planung Vestra\2019-23_VPL_LP_Friedhofstraße Variante 2.dwg