



Schnitte

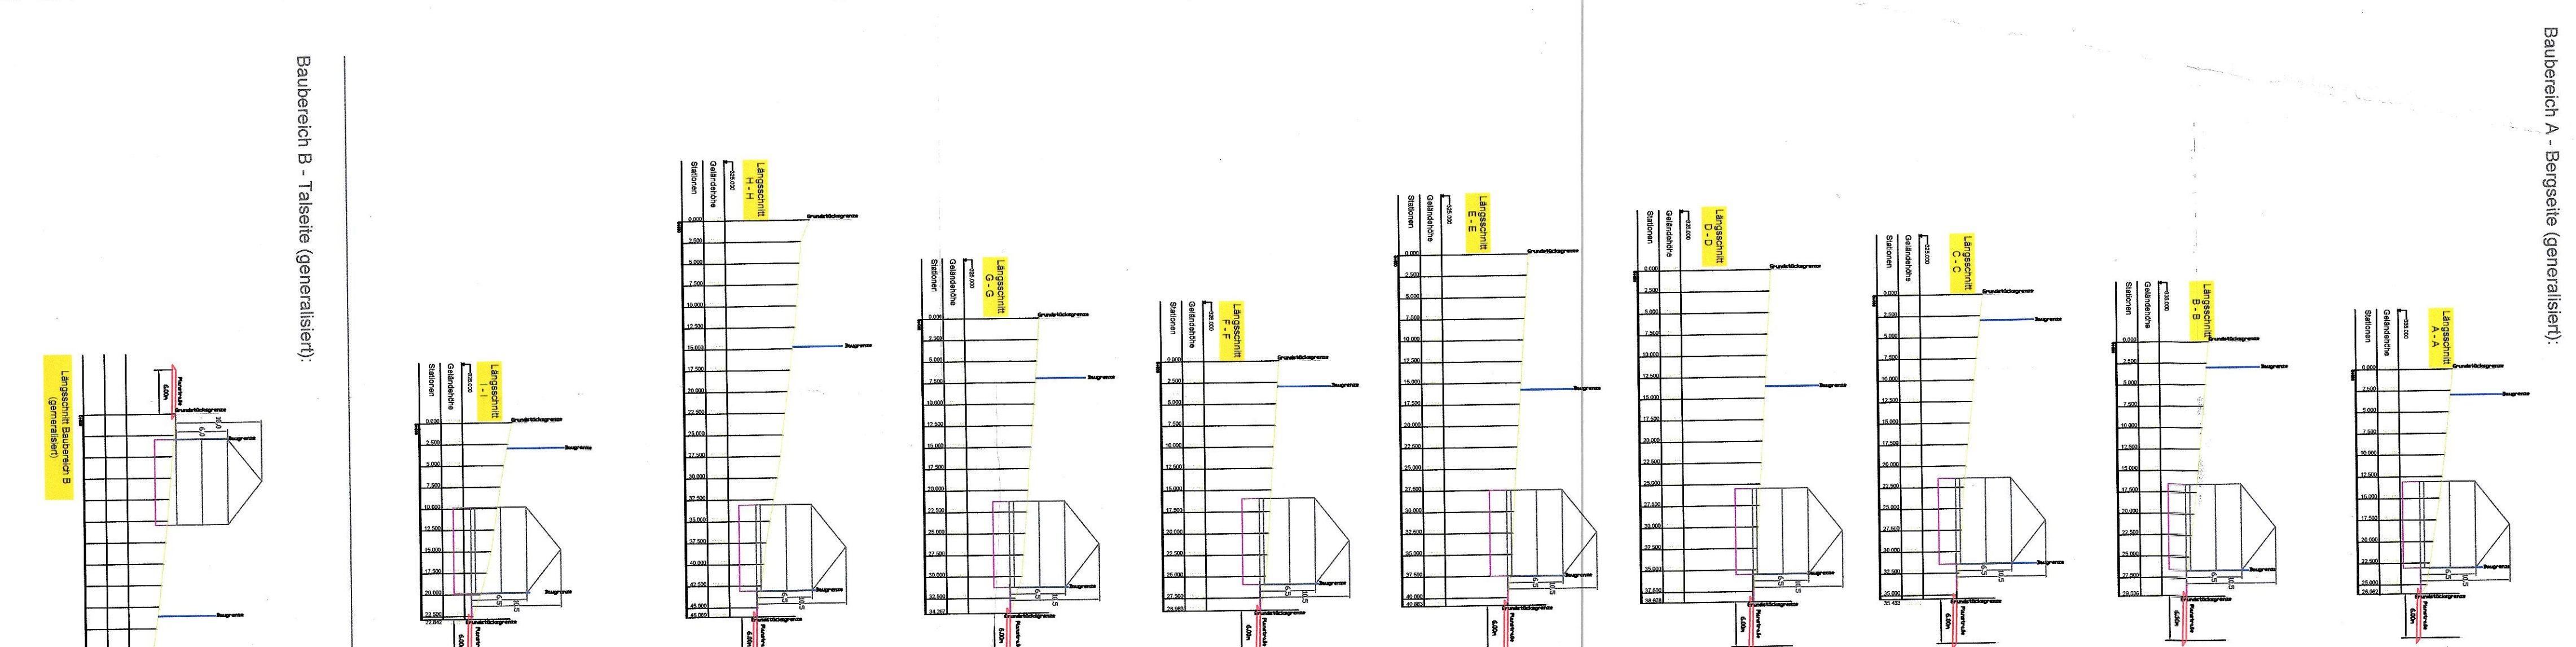

Teil A: Planzeichnung - Bebauungsplan "Im Flürchen - 1. Änderung" in der Stadt Wadern, im Stadtteil Wadriil

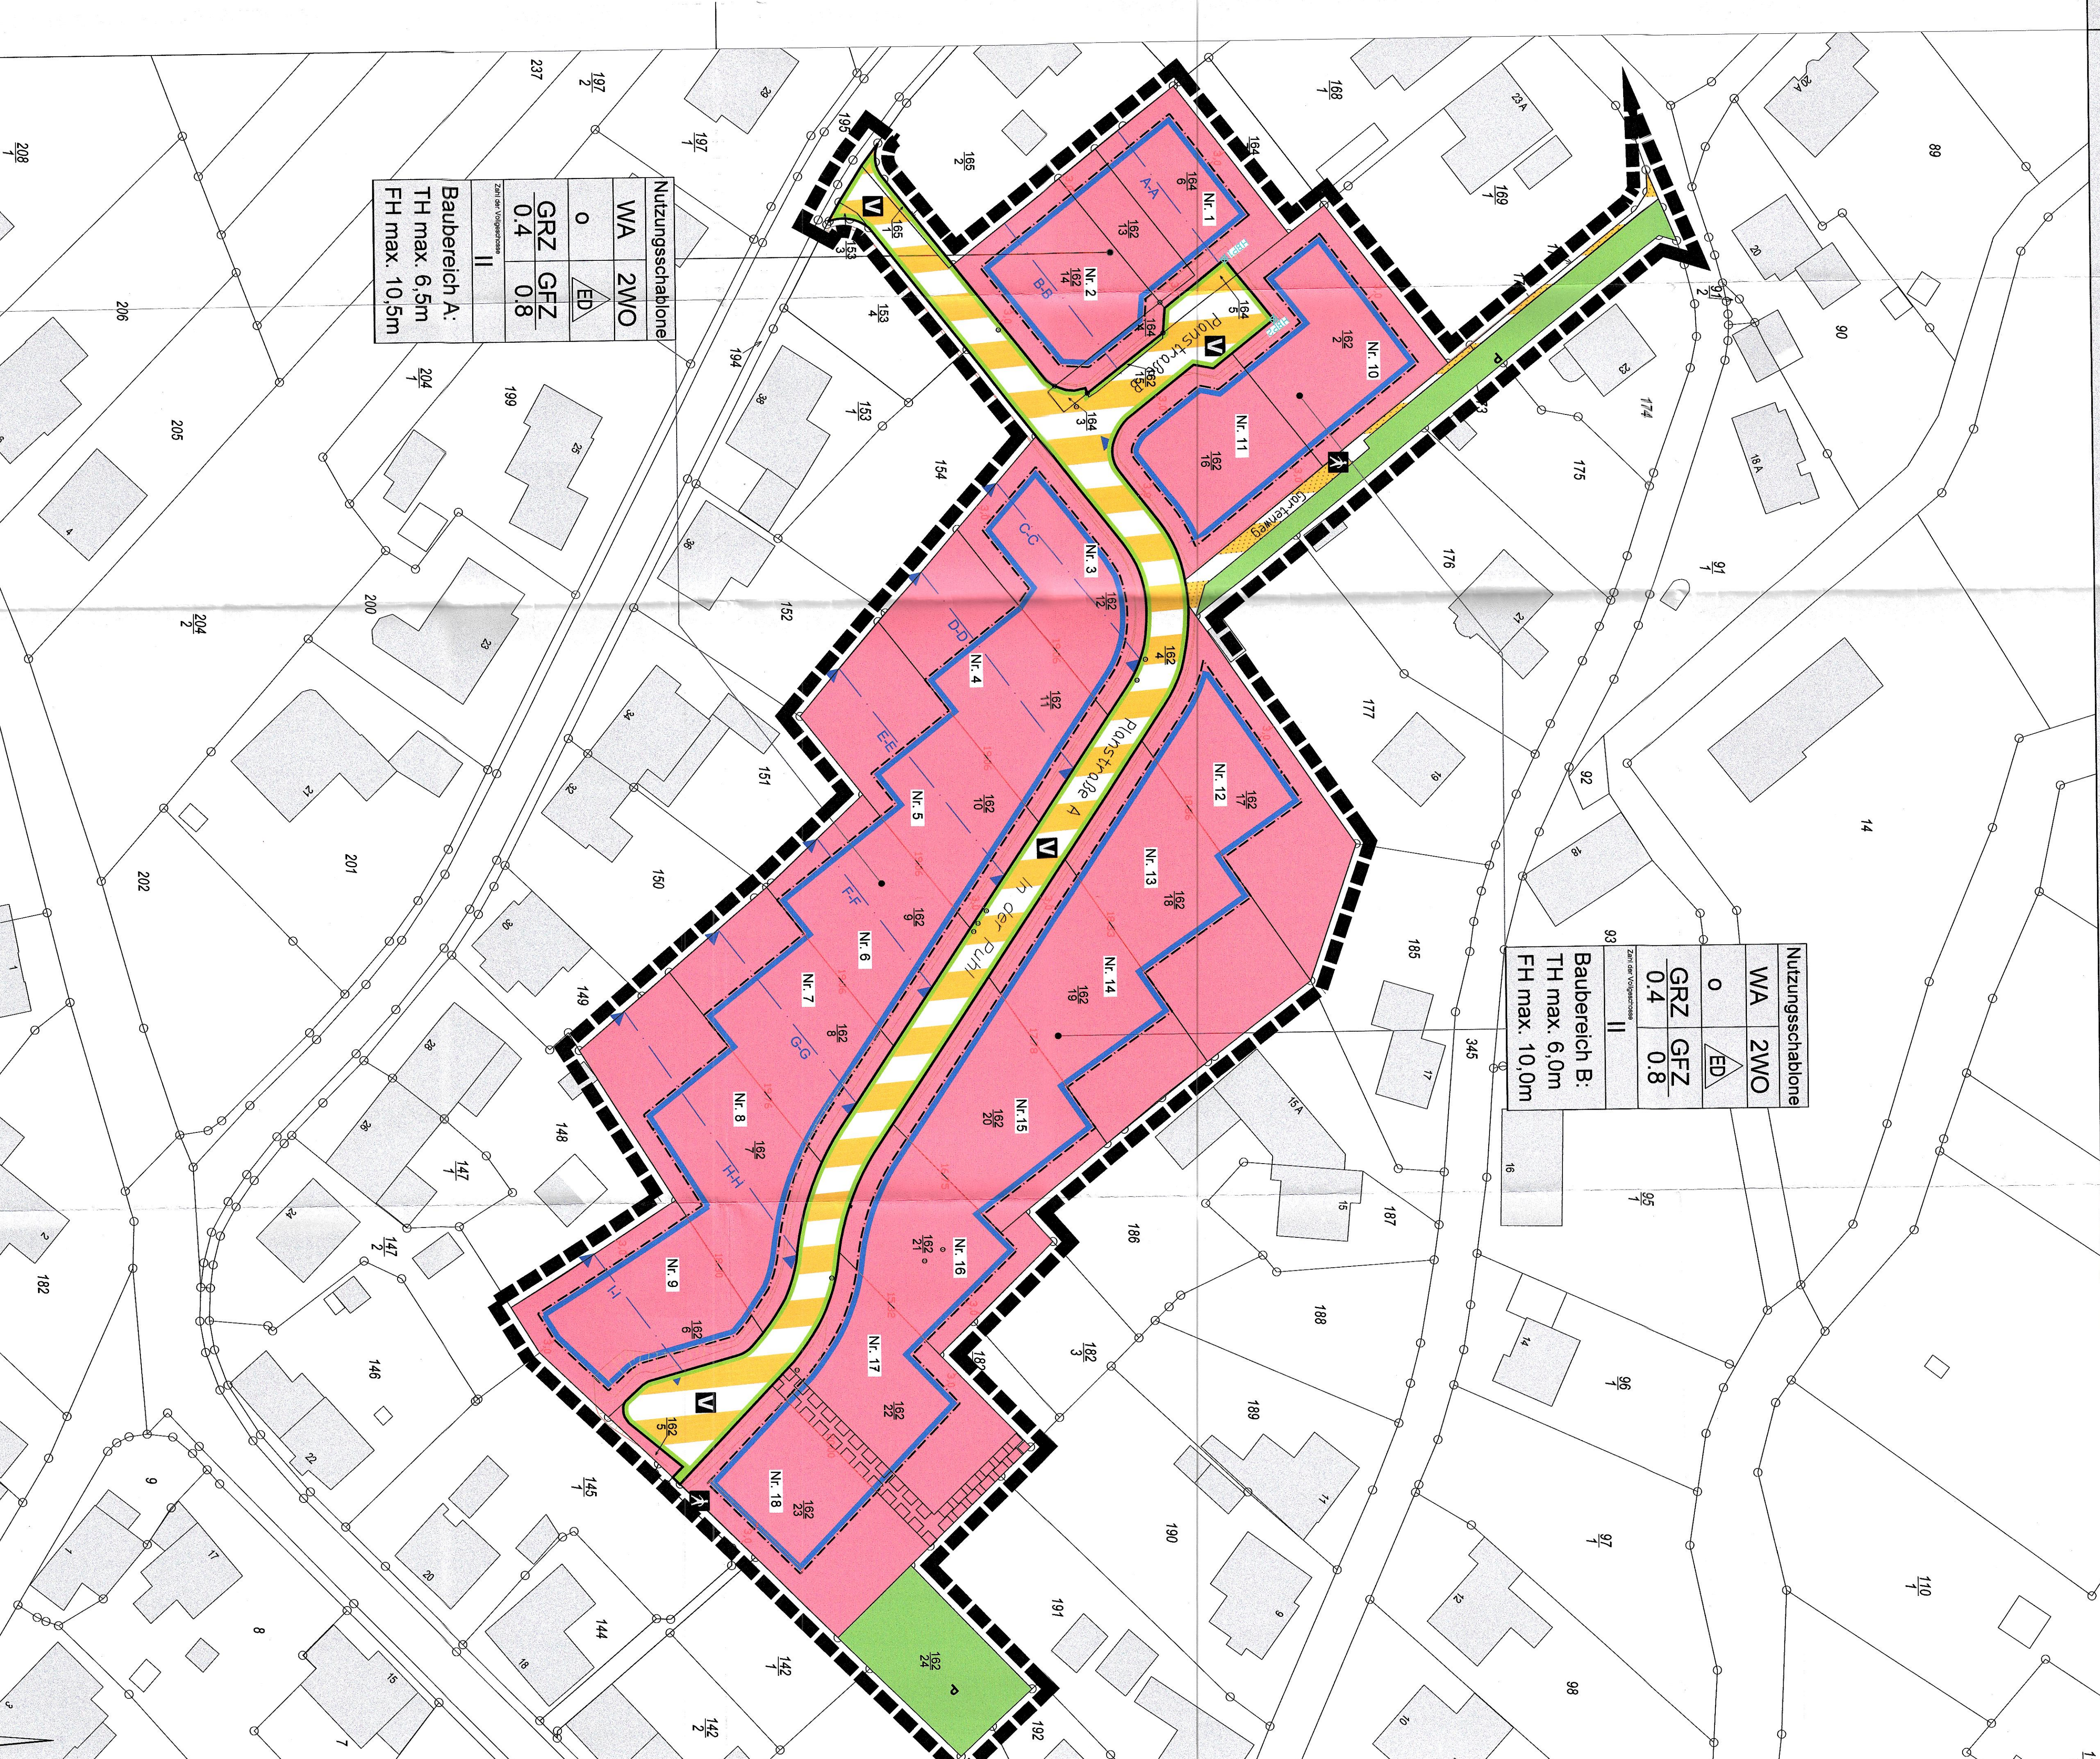

Zeichenerklärung

- 1. Art der baulichen Nutzung
- 2. Maß der baulichen Nutzung (siehe Nutzungsplan)
- 3. Grundbesitz
- 4. Verkehrsflächen
- 5. Grünflächen
- 6. Sonstige Planzeichen und Darstellungen



Rechtliche Grundlagen



Verfahrensvermerke








