


Teil A: Planzeichnung
Bebauungsplan "In der Au"
im Stadtteil Büschfeld, in der Stadt Wadern

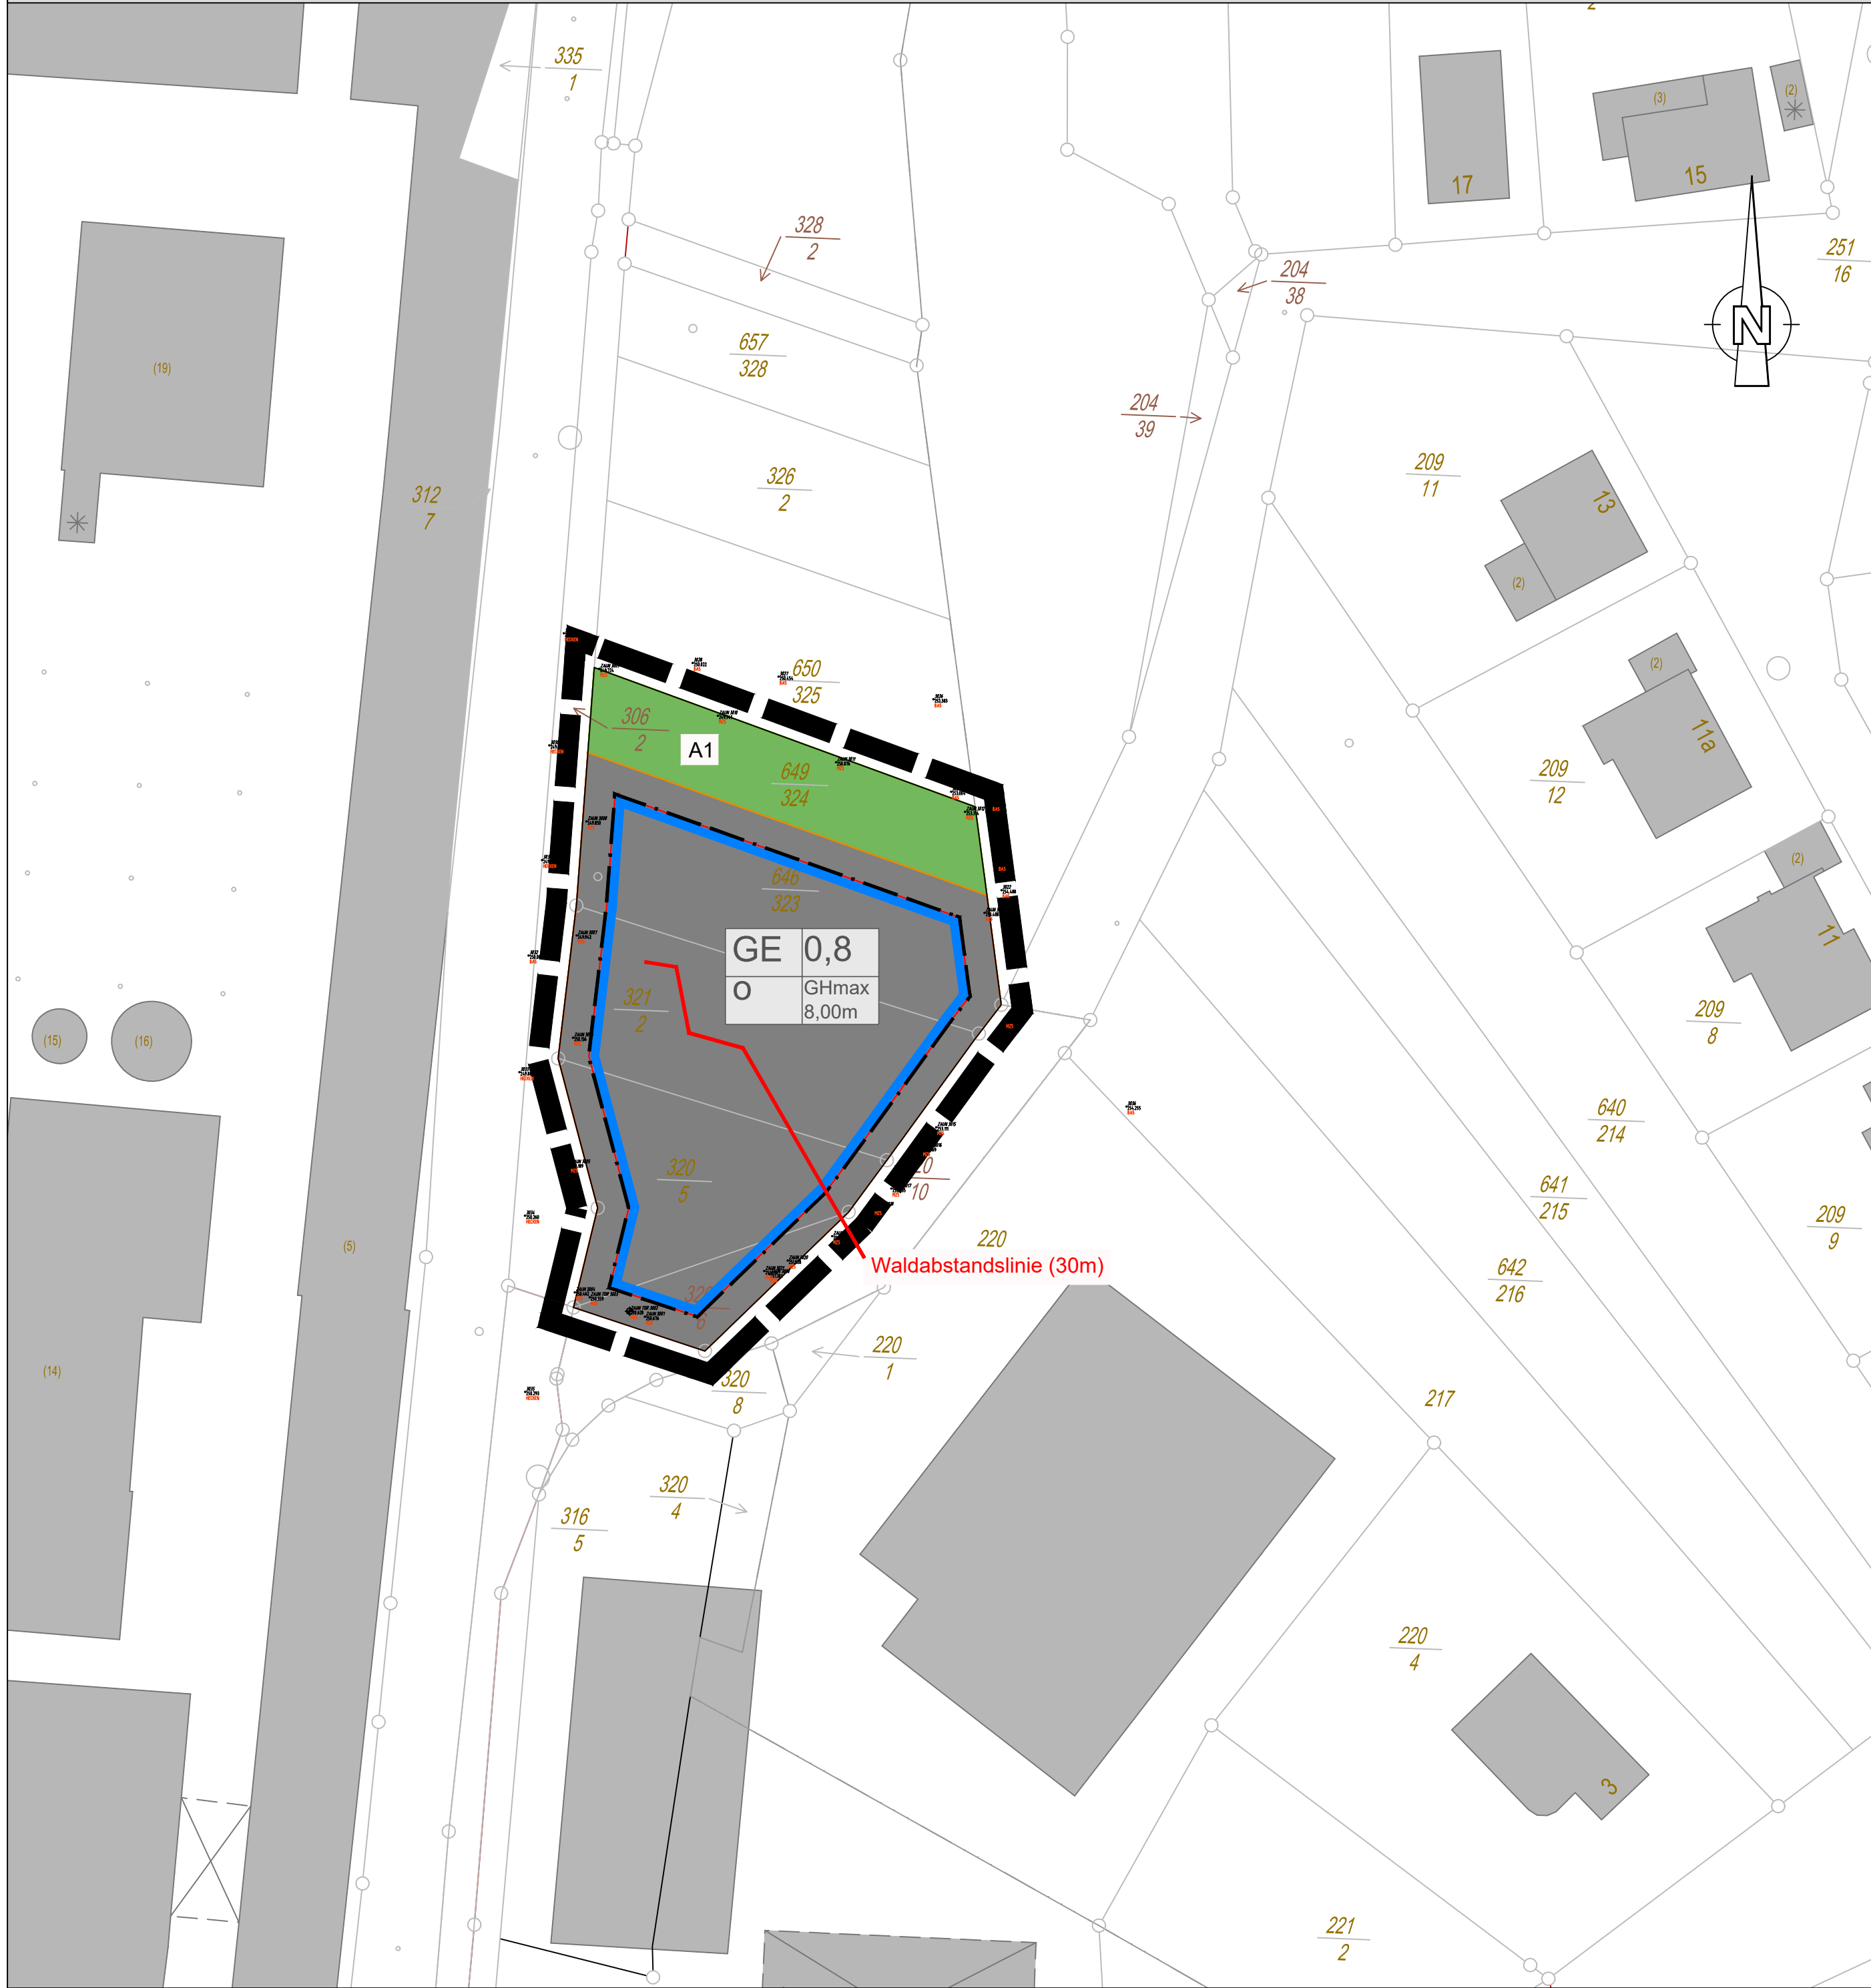

Zeichenerklärung

nach BauGB in Verbindung mit BauNVO und PlanZV 1990 (Numerierung gem. PlanZV)

1. Art der baulichen Nutzung
(§ 9 Abs. 1 Nr. 1 des Baugesetzbuches - BauGB,
§§ 1 bis 11 der Baunutzungsverordnung - BauNVO)

GE 1.3.1 Gewerbegebiet

3. Bauweise, Baulinien, Baugrenzen
(§ 9 Abs. 1 Nr. 2 BauGB, § 22 und 23 BauNVO)

B 3.5. Baugrenze

9. Grünflächen
(§ 9 Abs. 1 Nr. 15 und Abs. 6 BauGB)

G 9. Private Grünflächen

15. Sonstige Planzeichen

250.63 15.10. Höhen Bezugspunkt
über NHN

15.13. Grenze des räumlichen Geltungsbereiches
(§ 9 Abs. 7 BauGB)

— Waldabstandslinie (30m)

Teil B:
Textliche Festsetzungen
gem. § 9 Abs. 1 BauGB i.V. mit BauNVO

Textliche Festsetzungen - Stadtteil Büschfeld in der Stadt Wadern, BP „In der Au“ Stand: 16.04.2026

Ingenieurbüro P & P GmbH Seite 6

I. PLANUNGSRECHTLICHE FESTSETZUNGEN

1. Art der baulichen Nutzung (§ 9 Abs. 1 BauGB)
Der Planbereich wird als Gewerbegebiet gem. § 9 BauNVO festgesetzt.
Gewerbegebiete dienen vorwiegend der Unterbringung von nicht erheblich belastenden Gewerbebetrieben.

Zulässig sind:

- Gewerbebetriebe aller Art einschließlich Anlagen zur Erzeugung von Strom oder Wärme aus solarer Strahlungsenergie oder Windenergie, Lagerflächen, Lagerplätze und öffentliche Betriebe
- Geschäfts-, Büro- und Verwaltungsgebäude.

Nicht zulässig sind:

- Gemäß § 1 Abs. 5 BauNVO wird festgesetzt, dass Betriebe des Einzelhandels, Tankstellen sowie Anlagen für sportliche Zwecke in den Gewerbegebieten nicht zulässig sind.
- Gemäß § 1 Abs. 6 BauNVO wird bestimmt, dass die nach § 8 Abs. 3 Nr. 1, 2 und 3 BauNVO möglichen Ausnahmen (Wohnungen für Aufsicht- und Betriebspersonen sowie für Betriebsinhaber und Betreiber, die dem Gewerbebetrieb zugeordnet und ihm gegenüber in Grundfläche und Baumasse untergeordnet sind; Anlagen für kirchliche, kulturelle, soziale und gesundheitliche Zwecke; Vergnügungsstätten) nicht Bestandteil des Bebauungsplans werden.

2. Maß der baulichen Nutzung (§ 9 Abs. 1 Nr. 1 BauGB; §§ 16, 18 BauNVO)
Das Maß der baulichen Nutzung wird gem. BauGB § 9 Abs. 1 Nr. 1 i.V.m. §§ 16, 18 BauNVO bestimmt durch die Festsetzung der Grundflächenzahl (GRZ) sowie der maximal zulässigen Gebäudehöhe (GHmax):

- 2.1. Grundflächenzahl - GRZ (§ 16 Abs. 2 Nr. 1 BauNVO i.V.m. § 19 BauNVO)
- Die Grundflächenzahl (GRZ) wird festgesetzt mit 0,8 als Höchstwert.
- 2.1.1. Maximal zulässige Höhe der baulichen Anlagen (§ 16 Abs. 2 Nr. 4 i.V.m. § 18 BauNVO)
- Die maximal zulässige Höhe baulicher Anlagen wird festgesetzt mit GHmax = 8,00 m.

Bezugshöhe für die Höhenfestsetzung ist der in der Planzeichnung angegebene Höhenbezugspunkt HBP, auf Höhe des bestehenden Geländeeinbaus.

3. Bauweise (§ 9 Abs. 1 Nr. 2 BauGB)
Als Bauweise innerhalb des Planbereichs wird festgesetzt:
- o - offene Bauweise.

4. Überbaubare Grundstücksflächen
Die überbaubaren Grundstücksflächen sind gemäß § 9 Abs. 1 Nr. 2 BauGB i.V.m. § 23 BauNVO durch Baugrenzen festgesetzt.
Die überbaubare Grundstücksfläche ist eine Teilfläche der Grundstücksfläche, die bis zum festgesetzten Maß der baulichen Nutzung bebaut werden darf. Geplante Gebäude und Gebäudeteile dürfen die Baugrenze nicht überschreiten, jedoch dürfen sie hinter die Baugrenze zurücktreten.
Ein Vortreten von Gebäudeteilen in geringfügigem Ausmaß kann gemäß § 23 Abs. 3 BauNVO von der Baugenehmigungsbehörde zugelassen werden.

5. Stellplätze und Garagen
Stellplätze sind im gesamten Geltungsbereich des Bebauungsplans zulässig.
Garagen um Carports sind nur innerhalb der überbaubaren Grundstücksflächen zulässig.

6. Flächen für Nebenanlagen
Untergeordnete Nebenanlagen i.S.d. § 14 BauNVO und Einrichtungen, die dem Nutzungszweck der im Gebiet liegenden Grundstücke oder dem Baugbiet selbst dienen und seiner Eigenart nicht widersprechen, sind auch außerhalb der überbaubaren Grundstücksflächen zulässig.
Nebenanlagen, die der Versorgung des Gebietes mit Elektrizität, Gas, Wärme und Wasser sowie zur Ableitung von Abwasser dienen, können ausnahmsweise zugelassen werden, auch wenn für sie keine besonderen Flächen festgesetzt sind. Dies gilt auch für fermelietchnische Nebenanlagen sowie Anlagen für erneuerbare Energien, soweit nicht § 14 Abs. 1 Satz 1 BauNVO Anwendung findet.

II. GRÜNORDERNERISCHE FESTSETZUNGEN

Vermeidungs- und Minderungsmaßnahmen

V1 - Ober- und Unterboden sind innerhalb des Baufelds getrennt zu lagern und nach Möglichkeit vor Ort wieder einzubauen. Überschüssige bzw. für den Wiedereinbau ungeeignete Erdmassen sind fachgerecht zu entsorgen. Bei allen Arbeiten ist die DIN 19731 zu beachten.
Alle erforderlichen Rückschütt- und Rüdungsarbeiten sind zum Schutz der öffentlichen Tierwelt im Zeitraum vom 1. März bis 30. September eines Jahres verboten.

Kompensationsmaßnahmen

A1 - Pflanzung einer Baumreihe aus Obstbäumen.

III. ENTWASSERUNG

Der Planbereich wird im Trennsystem entwässert.
Niederschlagswasser: Niederschlagswasser wird vor Ort zur Versickerung gebracht.
Schmutzwasser: Schmutzwasser wird in den bestehenden Mischwasserkanal eingeleitet.

IV. Nachrichtliche Übernahmen gem. § 9 Abs. 6 BauGB

Wald
Der Planbereich befindet sich in der Nähe von Waldflächen. Auf Grund dessen ist für das von Waldabstandsunterschreitungen betroffene Grundstück, eine notarielle Grunddienbarkeit einzutragen mit dem Gegenstand, dass der Eigentümer der Fläche auf Schadenersatzansprüche, im Falle eines Baumsturzes o.Ä., verzichtet. Eine entsprechende Ausnahme genehmigung ist bei der Forstbehörde zu beantragen.

V. HINWEISE UND EMPFEHLUNGEN

Bodengutachten
Innerhalb des Geltungsbereichs sind unterschiedliche geologische Bedingungen (Bodenverhältnisse) nicht auszuschließen. Es wird daher empfohlen, den Umfang eventuell notwendiger Gründungsarbeiten durch ein Bodengutachten bei Beachtung der DIN 1054 festzulegen.

Behandlung von Oberboden
Oberboden, der bei Veränderungen an der Erdoberfläche ausgehoben wird, ist in nutzbarem Zustand zu erhalten und vor Vernichtung oder Vergeudeung gemäß § 202 BauGB zu schützen. Vor Beginn der Bauarbeiten wird der Oberboden gemäß DIN 18915 in aktueller Fassung abgeschoben, fachgerecht zwischengelagert und für einen geeigneten Zweck wiederverwendet.

Pflanzabstände zu Nachbargrundstücken
Bei der Anpflanzung von Bäumen und Sträuchern entlang von Grundstücksgrenzen sind die Grenzabstände gemäß saarländischem Nachbarrechtsgesetz zu beachten.

Munitionsfahrten
Innerhalb des Geltungsbereichs sind Munitionsfahrten nicht auszuschließen. Daher werden eine vorsorgliche Überprüfung durch den Kampfmittelbeseitigungsdienst und die Durchführung von Erdarbeiten mit der entsprechenden Sorgfalt empfohlen.

Denkmalschutz
Im Falle des Fundes von Denkmälern oder Denkmalresten ist das Saarländische Denkmalschutzgesetz (§ 2 Abs. 1) zu beachten. Insbesondere die Anzeigepflicht (§ 16 Abs. 1) und das Verbot (§ 16 Abs. 2), einzuhalten.

Flächenbefestigungen
Hinsichtlich der Zulässigkeit von Flächenbefestigungen ist § 10 Abs. 1 LBO zu beachten. Demnach sind die nicht überbauten Flächen der bebauten Grundstücke wasseraufnahmefähig zu belassen oder herzustellen und zu begrünen oder mit einheimischen, standortgerechten Bäumen und Gehölzen zu bepflanzen und so zu unterhalten, soweit sie nicht für eine andere zulässige Verwendung benötigt werden.

Einweisungspflicht
Vor Beginn von Baumaßnahmen hat eine Einweisung durch Ver- und Entsorgungsträger zu erfolgen. Maßnahmen sind ggf. mit den Leitungsträgern abzustimmen.

Abfälle
Die Abfallwirtschaftsatzung des Entsorgungverbandes Saar (EVS) sowie die einschlägigen Berufsgenossenschaftlichen Vorschriften sind zu beachten.

Altlasten
Sollten den jeweiligen Grundstückseignern bzw. -nutzern Anhaltspunkte über schädliche Bodenverhältnisse zu Kenntnis gelangen, sind sie gemäß § 2 Abs. 1 Saarländisches Bodenschutzgesetz (SBodSchG) verpflichtet, unverzüglich die untere Bodenschutzbehörde (Fachbereich 2.2 "Bodenschutz und Geologie" im LUA) zu informieren (Landesamt für Umwelt- und Arbeitsschutz, Tel. 0681 8500).

Pflanzenlisten
Für Pflanzungen innerhalb des Planbereichs werden Pflanzen der nachstehenden Pflanzenlisten empfohlen:

A) Bäume:

Acer campestre	Feldahorn
Carpinus betulus	Hainbuche
Prunus avium	Vogel-Kirsche
Prunus, Pyrus, Malus spec.	Obstbaumstämme
Sorbus domestica	Speierling

Mindestpflanzqualität: 3x verpflanzte Hochstämme (StU 14/16 cm, bei Obst auch StU 10/12 cm)

B) Sträucher

Carpinus betulus	Hainbuche
Corylus avellana	Hasel
Crataegus monogyna	Eingriffeliger Weißdorn
Cornus sanguinea	Blutroter Hartriegel
Eucorpus europaeus	Europäisches Pfaffenhütchen
Mespilus germanica	Mispel
Rhamnus cathartica	Kreuzdorn
Sambucus nigra	Schwarzer Holunder
Viburnum opulus	Gemeiner Schneeball

Mindestpflanzqualität: 2 x verpflanzte Sträucher, Höhe 100 - 125 cm, mind. 4 Triebe

Starkregen
Zur Vorsorge von Starkregenauswirkungen wird empfohlen:

- Die Geländegestaltung im Rahmen der Erschließung des Planbereichs ist grundsätzlich abflussensibel zu gestalten.
- Beim Bau von Kellern sind Maßnahmen zur Verhinderung des Eintritts von Niederschlagswasser zu treffen

(Abdichtungsmaßnahmen, technische Vorkehrungen zur Verhinderung von Wassereintritt).

- Gebäudeeingänge sollen erhöht in Bezug zur Geländeoberfläche angelegt werden (Anlage von Stufen vor Gebäudeeingängen).

Hochwasserschutz
Der Geltungsbereich befindet sich außerhalb von festgesetzten oder faktischen Überschwemmungsgebieten, wird aber bei HQ extrem teilweise überflutet und liegt somit im Risikobereich gem. § 78b WHG der Prims.
Gem. Wasserspiegelberechnung stellt sich ein Wasserstand von etwa 0,5 m Ü GOK.
Gem. § 78b (1) Nr. 1 WHG sind bei der Aufstellung, Änderung oder Ergänzung von Bauplanungen für nach § 30 Abs. 1 und 2 oder nach § 34 BauGB zu beurteilenden Gebieten insbesondere der Schutz von Leben und Gesundheit und die Vermeidung erheblicher Sachschäden in der Abwägung nach § 1 Abs. 7 des BauGB zu berücksichtigen.
Der zu erwartende Wasserstand über GOK muss bei der späteren Bauausführung beachtet werden.

Energie-Netzgesellschaft mbH
Im Planbereich befinden sich mehrere Versorgungseinrichtungen des Unternehmens (Transformatorstation (Gittermast); Mittelspannungskabel zur Versorgung der Transformatorstation; ein Niederspannungskabel; mehrere Niederspannungs- und Straßenbeleuchtungsleitungen; ein Niederspannungsholzstamm; mehrere Niederspannungsnetzanschlüsse: ein TK-Leerrohr (Glasfaser)). Grundsätzlich sind Baumaßnahmen im Bereich der Anlagen im Vorfeld mit der energie-Netzgesellschaft mbH abzustimmen.

Bergbau
Der Planbereich befindet sich im Bereich eines ehemaligen Manganzertfeldes. Ob unter diesem Gebiet Abbau umgegangen ist, geht aus unseren Akten und Planunterlagen jedoch nicht hervor. Es wird empfohlen bei Ausschachtungsarbeiten auf Anzeichen von altem Bergbau zu achten und uns dies im Falle der Betroffenheit dem Oberbergamt des Saarlandes mitzuteilen.

RECHTLICHE GRUNDLAGEN*

*Aktualisierung zum Zeitpunkt des Satzungsbeschlusses
Baugesetzbuch (BauGB) in der Fassung der Bekanntmachung vom 3. November 2017 (BGBl. I S. 3634), das zuletzt durch Artikel 5 des Gesetzes vom 12. August 2025 (BGBl. 2025 I Nr. 189) geändert worden ist.
Baunutzungsverordnung (BauNVO) in der Fassung der Bekanntmachung vom 21. November 2017 (BGBl. I S. 3786), die zuletzt durch Artikel 2 des Gesetzes vom 3. Juli 2023 (BGBl. 2023 I Nr. 176) geändert worden ist.
Planzeichenverordnung (PlanZV) vom 18. Dezember 1990 (BGBl. 1991, S. 58), die zuletzt durch Artikel 6 des Gesetzes vom 12. August 2025 (BGBl. 2025 I Nr. 189) geändert worden ist.
Verwaltungsverfahrensgesetz (VwVfG) in der Fassung der Bekanntmachung vom 23. Januar 2003 (BGBl. I S. 102), das zuletzt durch Artikel 2 des Gesetzes vom 15. Juli 2024 (BGBl. 2024 I Nr. 236) geändert worden ist.
Bundes-Immissionsschutzgesetz (BImSchG) in der Fassung der Bekanntmachung vom 17. Mai 2013 (BGBl. I S. 1274; 2021 I S. 123), das zuletzt durch Artikel 1 des Gesetzes vom 12. August 2025 (BGBl. 2025 I Nr. 189) geändert worden ist.
Wasserhaushaltsgesetz (WHG) vom 31. Juli 2009 (BGBl. I S. 2585), das zuletzt durch Artikel 2 des Gesetzes vom 12. August 2025 (BGBl. 2025 I Nr. 189) geändert worden ist.
Bundesnaturschutzgesetz (BNatSchG) vom 29. Juli 2009 (BGBl. I S. 2542, das zuletzt durch Artikel 48 des Gesetzes vom 23. Oktober 2024 (BGBl. 2024 I Nr. 323) geändert worden ist.
Bundes-Bodenschutzgesetz (BBodSchG) vom 17. März 1998 (BGBl. I S. 502), das zuletzt durch Artikel 7 des Gesetzes vom 25. Februar 2021 (BGBl. I S. 306) geändert worden ist.
Bundes-Bodenschutz- und Altlastenverordnung (BBodSchV) vom 9. Juli 2021 (BGBl. I S. 2598, 2716).
Gesetz über die Umweltverträglichkeitsprüfung (UVPG) in der Fassung der Bekanntmachung vom 18. März 2021 (BGBl. I S. 540), das zuletzt durch Artikel 10 des Gesetzes vom 23. Oktober 2024 (BGBl. 2024 I Nr. 323) geändert worden ist.
Saarländisches Landesplanungsgesetz (SLPG) vom 18. November 2010 (Amtbl. S. 2599), zuletzt geändert durch Artikel 92 des Gesetzes vom 8. Dezember 2021 (Amtbl. I S. 2629).
Kommunalselbstverwaltungsgesetz (KSVG) vom 15. Januar 1964* in der Fassung der Bekanntmachung vom 27. Juni 1997 (Amtbl. S. 682), zuletzt geändert durch Artikel 3 des Gesetzes vom 4. Dezember 2024 (Amtbl. I S. 1086, 1087).
Waldgesetz für das Saarland (Landeswaldgesetz - LwaldG) vom 26. Oktober 1977, mehrfach geändert, § 20b neu gefasst sowie § 52 aufgehoben durch Gesetz vom 12. Juni 2024 (Amtbl. I S. 500).
Saarländisches Wassergesetz (SWG) vom 30. Juli 2004 (Amtbl. S. 1994), zuletzt geändert durch Artikel 173 des Gesetzes vom 8. Dezember 2021 (Amtbl. I S. 2629).
Saarländisches Denkmalschutzgesetz (DSchG SL) (Artikel 3 des Gesetzes Nr. 1946 zur Neuordnung des saarländischen Denkmalschutzes und der saarländischen Denkmalpflege) vom 13. Juni 2016, zuletzt geändert durch Artikel 260 des Gesetzes vom 8. Dezember 2021 (Amtbl. I S. 2629).
Landesbaurordnung (LBO) vom 18. Februar 2004 (Amtbl. S. 822), zuletzt geändert durch das Gesetz vom 19. Februar 2025 (Amtbl. I S. 369, 2).
Saarländisches Nachbarrechtsgesetz (NachbG SL) vom 28. Februar 1973 (Amtbl. S. 210), zuletzt geändert durch das Gesetz vom 15. Juli 2015 (Amtbl. I S. 632).
Saarländisches Bodenschutzgesetz (SBodSchG) vom 20. März 2002 (Amtbl. S. 990), zuletzt geändert durch Gesetz vom 9. Oktober 2024 (Amtbl. I S. 854).
Saarländisches Gesetz über die Umweltverträglichkeitsprüfung (SUVPG) vom 30. Oktober 2002 (Amtbl. S. 2494), zuletzt geändert durch Artikel 4 des Gesetzes vom 19. Februar 2025 (Amtbl. I S. 369, 2, 369, 13).
Saarländisches Verwaltungsverfahrensgesetz (SVwVfG) vom 15. Dezember 1976 (Amtbl. S. 1151), zuletzt geändert durch Artikel 4 des Gesetzes vom 13. März 2024 (Amtbl. I S. 310).
Verordnung über den Landesentwicklungsplan, Teilschritt „Siedlung“ - LEP, Siedlung vom 4. Juli 2006 (Amtbl. S. 962).
Verordnung über den Landesentwicklungsplan, Teilschritt „Umwelt“ - LEP, Umwelt vom 13. Juli 2004 (Amtbl. S. 1574), zuletzt geändert durch die 1. Änderung, betreffend die Aufhebung der landesplanerischen Ausschlusswirkung der Vorranggebiete für Windenergie, vom 27. September 2011 (Amtbl. S. 342).

VERFAHRENSVERMERKE

Aufstellungsbeschluss
Der Stadtrat der Gemeinde Wadern hat in seiner Sitzung am 20.01.2026 gem. § 2 Abs. 1 BauGB den Beschluss zur Aufstellung des Bebauungsplans "In der Au" in der Stadt Wadern, im Stadtteil Büschfeld gefasst. Der Beschluss zur Aufstellung des Bebauungsplans wurde im Mitteilungsblatt der Stadt Wadern ortsüblich bekannt gemacht.

Frühzeitige Beteiligung der Öffentlichkeit
Die frühzeitige Unterrichtung der Öffentlichkeit über die allgemeinen Ziele und Zwecke der Planung sowie die voraussichtlichen Auswirkungen der Planung erfolgte durch Auslegung des Vorentwurfs des Planentwurfs, bestehend aus der Planzeichnung und den textlichen Festsetzungen samt Begründung in der Zeit vom 16.02.2026 bis einschl. 20.03.2026 bei der Stadt Wadern.

Frühzeitige Beteiligung der Behörden
Gemäß § 4 Abs. 1 BauGB wurden die Behörden und sonstige Träger öffentlicher Belange, deren Aufgabenbereich durch die Planung berührt werden kann, mit Schreiben vom 13.02.2026 frühzeitig unterrichtet. Es wurde zur Stellungnahme bezüglich beabsichtigter oder bereits eingeleiteter Planungen, sonstiger Maßnahmen oder Informationen, soweit diese für die städtebauliche Ordnung dieses Vorhabens bedeutsam oder für die Ermittlung und Bewertung des Abwägungsmaterials zweckdienlich sein können aufgefordert. Weiter wurde zur Stellungnahme im Hinblick auf den erforderlichen Umfang und Detaillierungsgrad der Umweltprüfung nach § 2 Abs. 4 BauGB aufgefordert.

Beteiligung der Öffentlichkeit
Der Entwurf des Bebauungsplans wurde gem. § 3 Abs. 2 BauGB in der Zeit vom ____2026 bis ____2026 im Internet veröffentlicht. Zusätzlich zur vorgenannten Internetveröffentlichung erfolgte im Rathaus der Stadt Wadern die öffentliche Auslegung der Unterlagen zum Bebauungsplan.

Die Bekanntmachung über Ort und Dauer der Auslegung erfolgte ortsüblich und zusätzlich durch Einsetzung ins Internet mit den Hinweisen, dass Stellungnahmen während der Auslegungsfrist von jedermann abgegeben werden können und dass nicht fristgerecht abgegebene Stellungnahmen bei der Beschlussfassung über den Bebauungsplan gem. § 4 Abs. 6 BauGB unberücksichtigt bleiben können.

Beteiligung der Behörden
Die Behörden und sonstige Träger öffentlicher Belange, deren Aufgabenbereich durch die Planung berührt werden kann, wurden mit elektronischem Schreiben vom ____2026 zur Abgabe einer Stellungnahme gem. § 4 Abs. 2 BauGB bis zum ____2026 aufgefordert. Das Schreiben beinhaltete die Unterlagen zum Bebauungsplan.

Abwägung
Die während der Auslegung und Beteiligung von Öffentlichkeit, Behörden und sonstigen Trägern öffentlicher Belange eingegangenen Stellungnahmen und Anregungen wurden vom Stadtrat der Stadt Wadern in öffentlicher Sitzung am ____2026 geprüft und die öffentlichen und privaten Belange gegeneinander und untereinander gerecht abwägt.

Beschluss des Bebauungsplans
Der Stadtrat der Stadt Wadern hat in öffentlicher Sitzung am ____2026 den Bebauungsplan "In der Au" gem. § 10 Abs. 1 BauGB als Sitzung beschlossen. Die Begründung wurde mit Beschluss des gleichen Datums geteilt.


Ausfertigung des Bebauungsplans
Hiermit wird bestätigt, dass der Inhalt des Bebauungsplans "In der Au" mit seinen textlichen Festsetzungen mit den hierzu ergangenen Beschlüssen des Stadtrats der Stadt Wadern übereinstimmt und dass die für die Rechtsverbindlichkeit maßgebenden Verfahrensvorschriften beachtet wurden. Die Planungsgrundlage stimmt im Sinne des PlanZV § 1 Abs. 2 mit dem aktuellen Liegenschaftskataster überein.
Der Bebauungsplan wurde mit Datum vom ____2026 ausfertigt.
Wadern, den ____2026

Der Bürgermeister

Inkrafttreten des Bebauungsplans
Die ortsübliche Bekanntmachung des Satzungsbeschlusses gem. § 10 Abs. 3 BauGB wurde angeordnet und am ____2026 veröffentlicht. Die Bekanntmachung enthält die Hinweise, dass der Bebauungsplan und die Begründung bei der Stadtverwaltung Wadern, Bismarck, während der allgemeinen Dienststunden von jedermann eingesehen werden können und über den Inhalt auf Verlangen Auskunft gegeben wird. Es wird auch auf die Geltendmachung der Verletzung von Verfahrens- und Formvorschriften, von Mängeln der Abwägung, die Rechtsfolgen gem. § 215 Abs. 1 BauGB und auf die Fälligkeit sowie das Erlöschen von Entschädigungsansprüchen gem. § 44 BauGB hingewiesen. Mit der ortsüblichen Bekanntmachung wird der Bebauungsplan "In der Au" rechtskräftig.
Wadern, den ____2026

Der Bürgermeister

Übersichtsplan

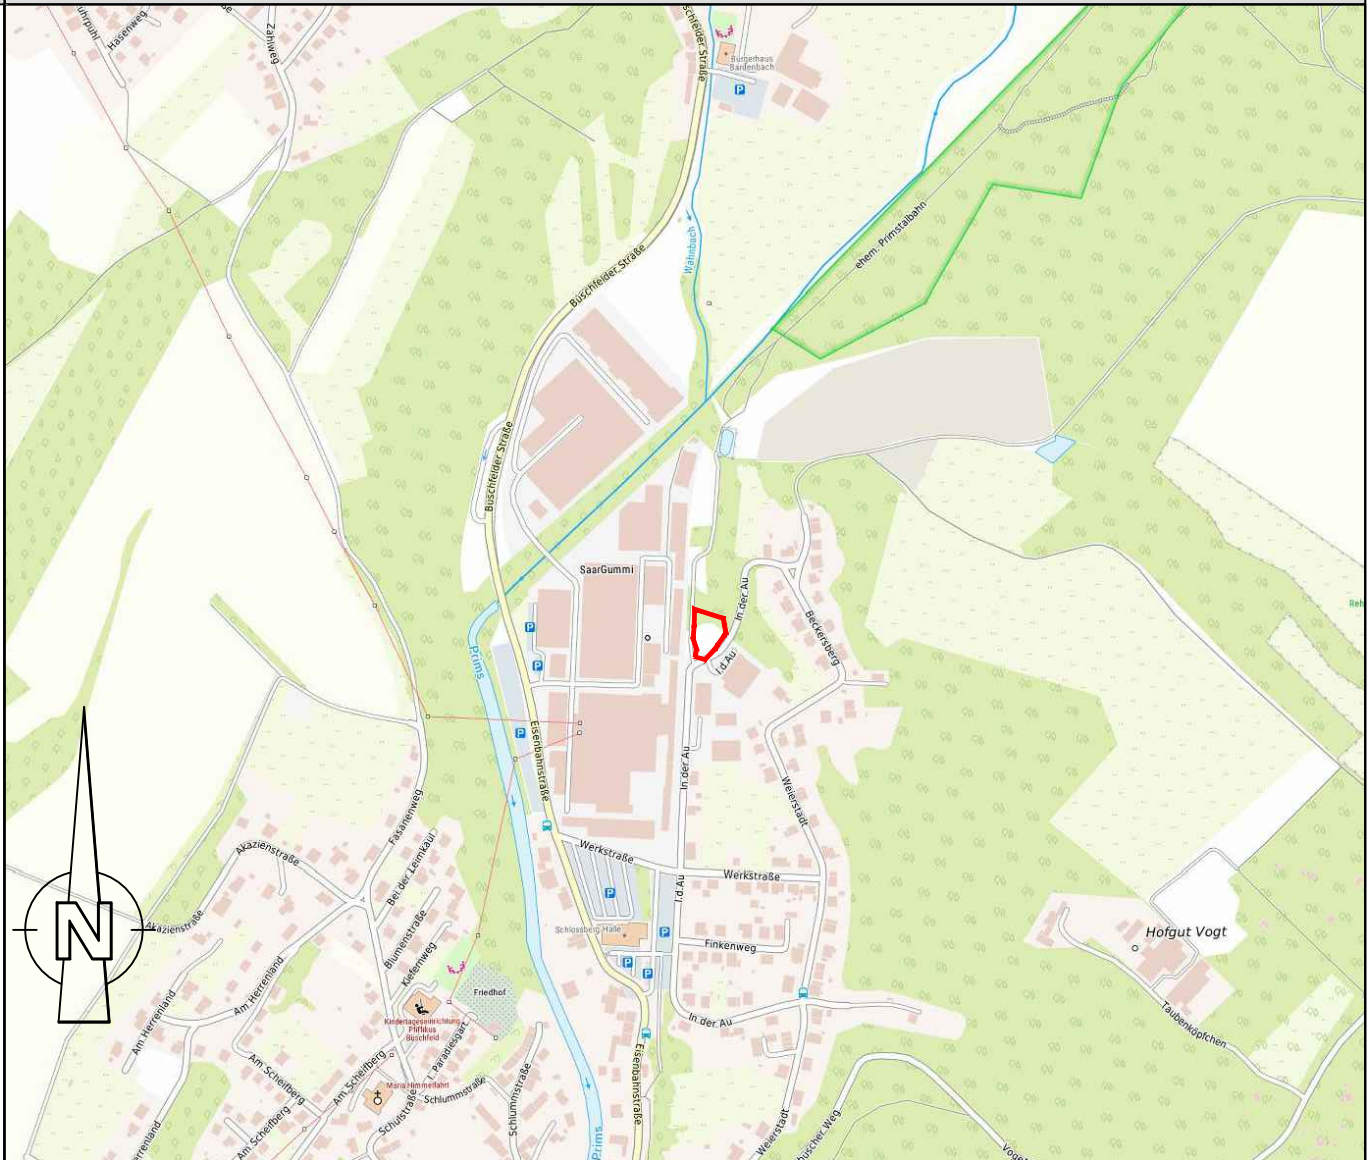

AUFTRAGGEBER

Dachdeckerei Treinen GmbH
Herr Luca Treinen

PROJEKT

Bebauungsplan
"In der Au"

PLANINHALT

Planzeichnung

BEARBEITER

ZEICHNERIN

Dipl.-Ing. (FH) Edgar Mohsman
Dipl.-Geogr. Andreas Heinke
M.A. Architektin Anna Müller

M.A. Anna Müller

STAND

Entwurf zur Beteiligung gemäß
BauGB § 3 Abs. 2 und § 4 Abs. 2

PILOTDATUM

17.04.2026

BLATTGRÖSSE

0,67 m²

MAßSTAB

Planzeichnung: 1:1000
Übersichtslageplan: 0:M.

INGENIEURBÜRO
PAULUS & PARTNER

• Siedlungswasserwirtschaft • Ingenieurvermessung
• Verkehrsplanung • Sport-/Freizeitanlagen
• Ingenieurbau • Projektsteuerung
• Landschaftsplanung • SIGE-Koordination
• Bauleitplanung • Stadtplanung

Ingenieurbüro P & P GmbH
Geschäftsführer: Edgar Mohsman Dipl.-Ing. (FH)
Im Gewerbegebiet 11 66697 Wadern
T +49 6871 9028-0 F +49 6871 9028-30
Bürostandort: Saarstraße 23 66740 Saarbrücken T +49 6831 120-4038
Sozialstr. 37a | 54290 Trier T +49 651 8760 983-0
info@paulus-partner.de | www.paulus-partner.de
T ist Unternehmen der IBA WIT