


Teil A: Planzeichnung - Bebauungsplan "Katzenrech II. BA"
in der Stadt Wadern

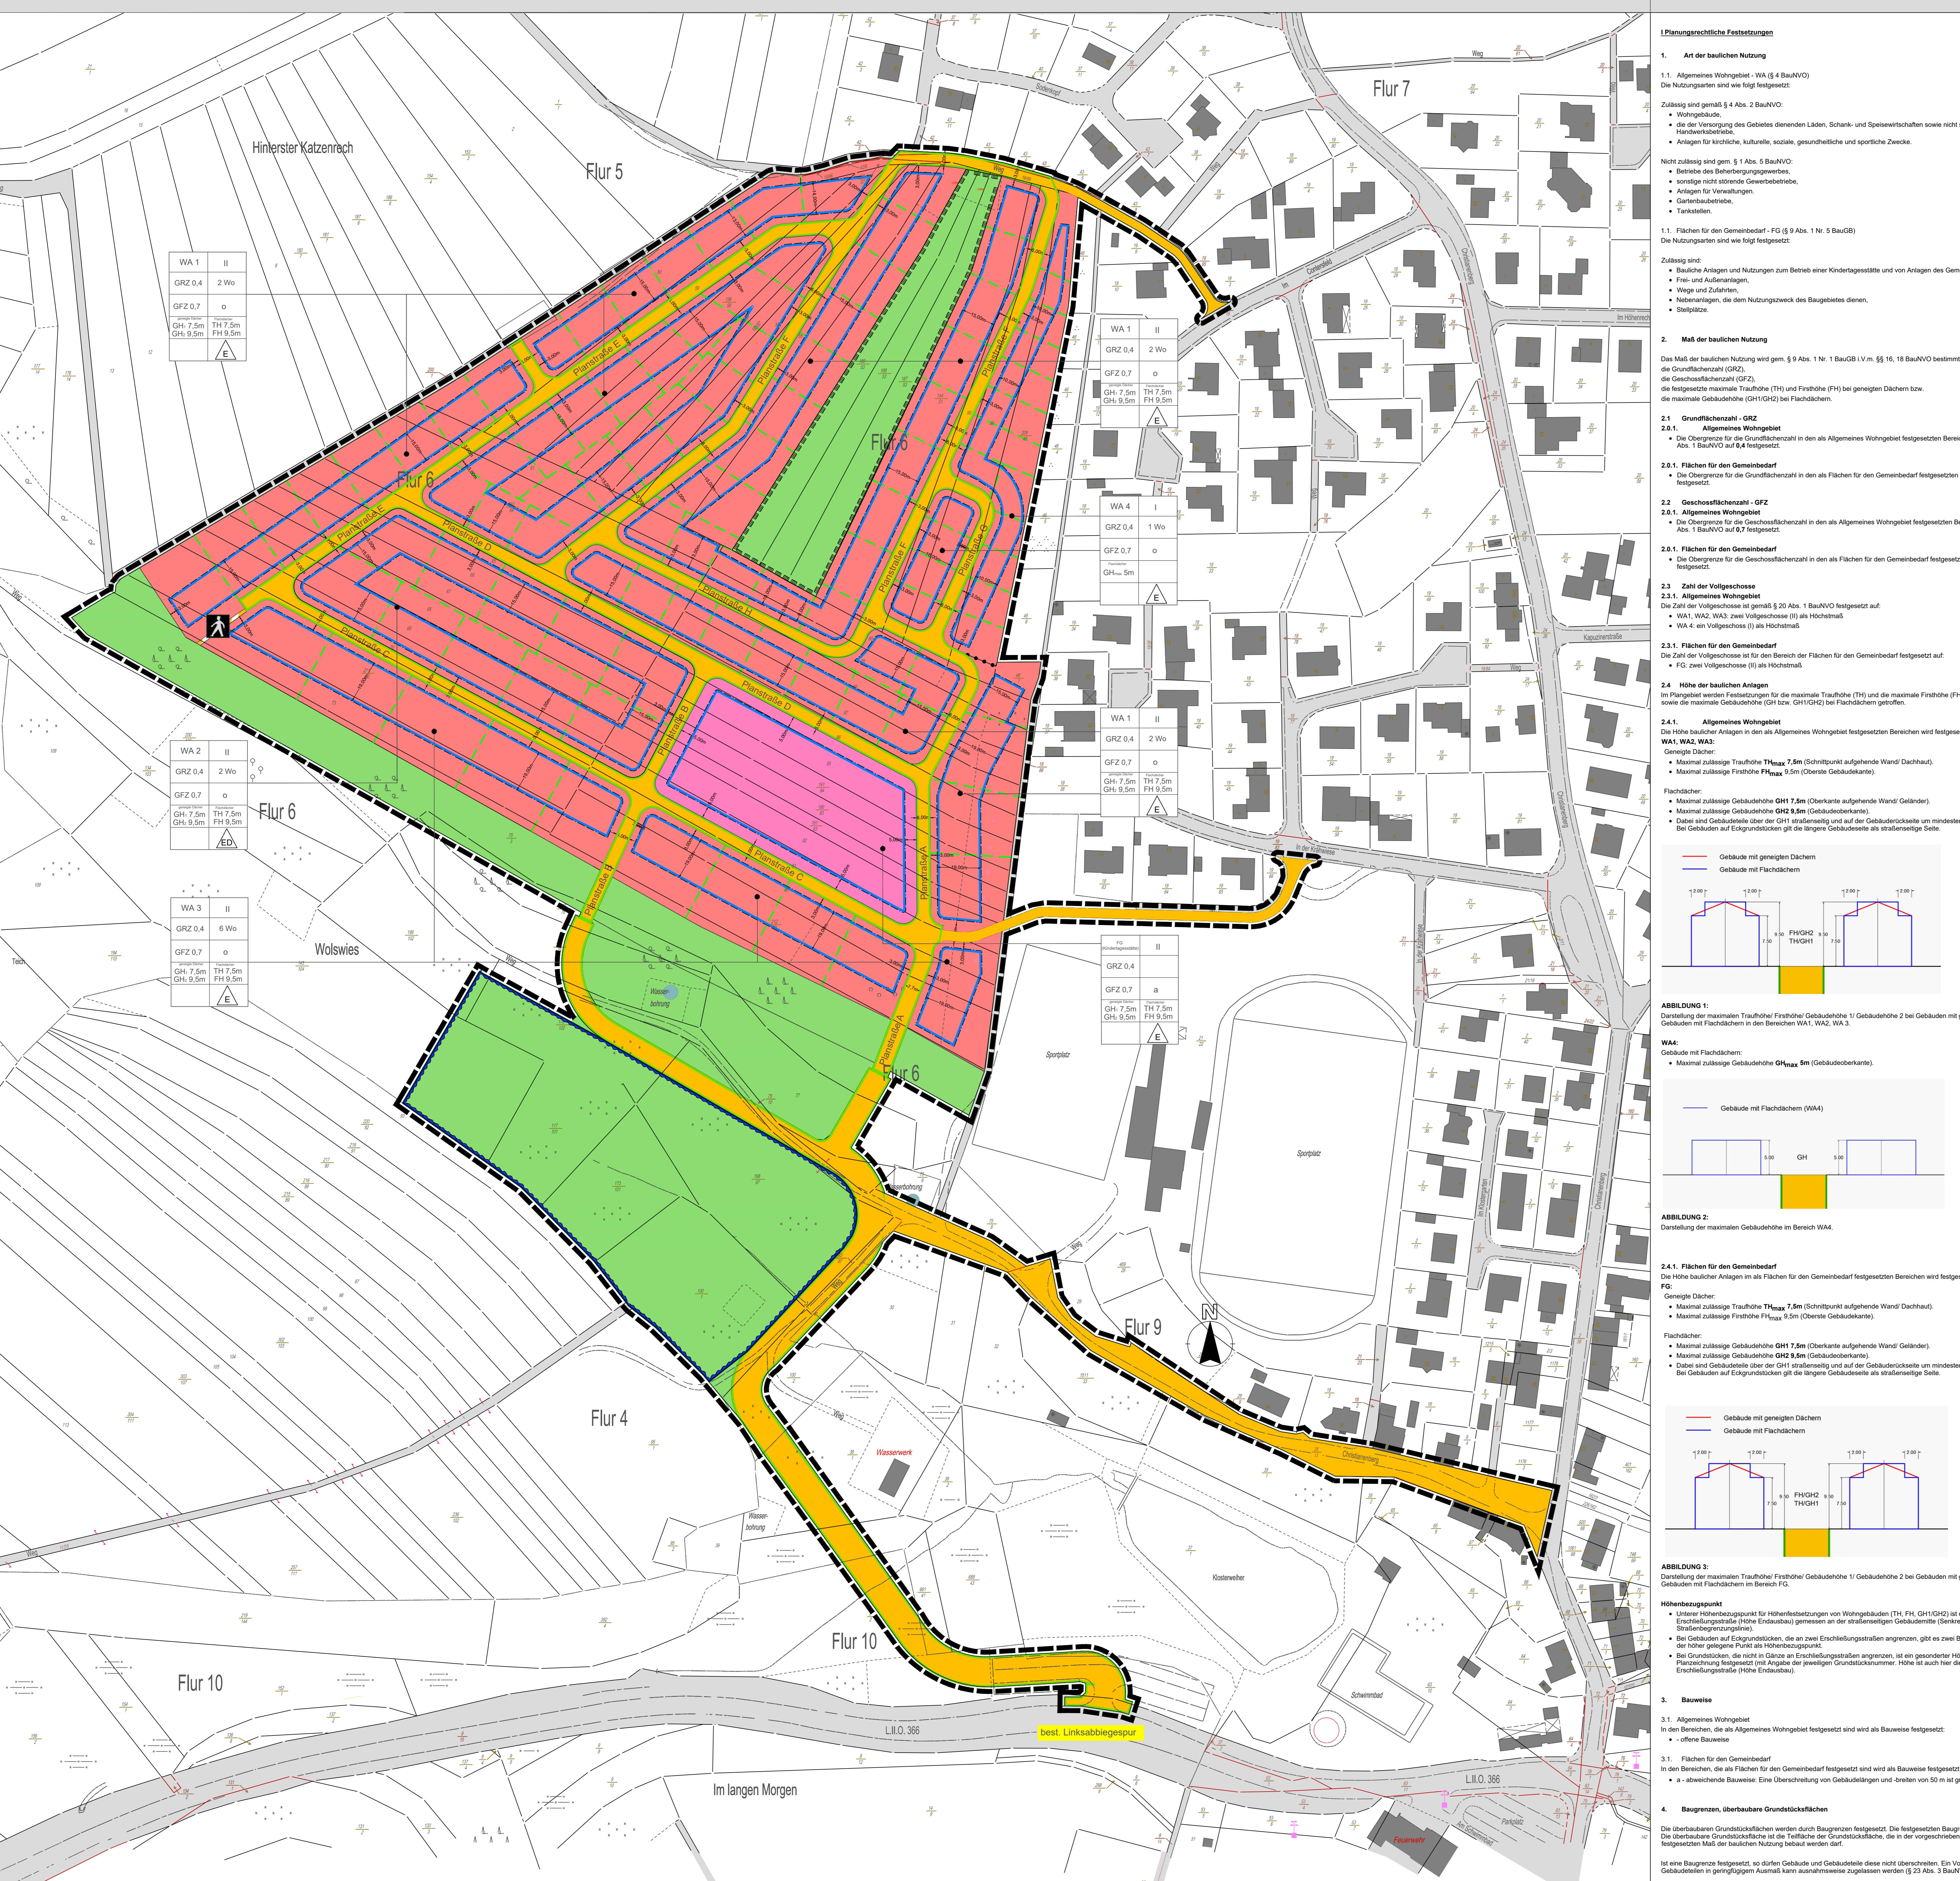

Teil B: Textteil

